


# FYRKLÖVERSGATAN 15 C

LÄGENHETSNUMMER: 00669

2 RoK  
ca 55 m<sup>2</sup>



## PLANRITNING

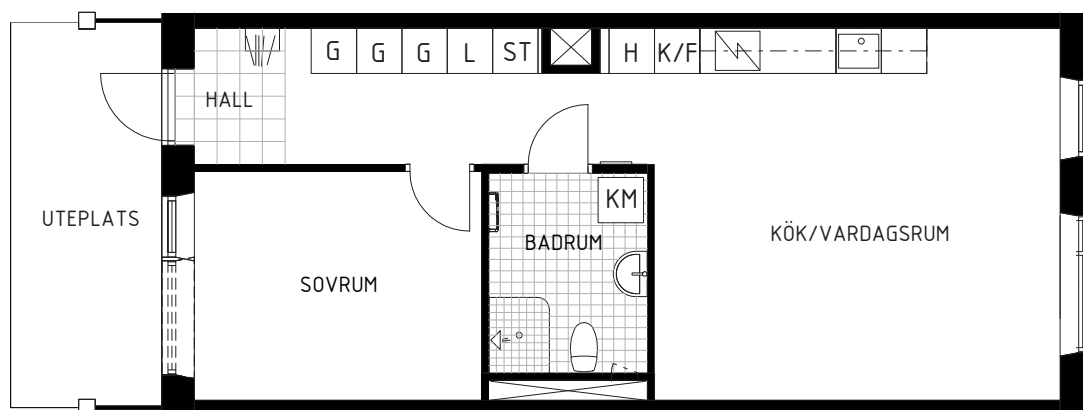

SKALA 1:100



## ORIENTERINGSFIGURER

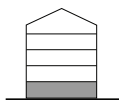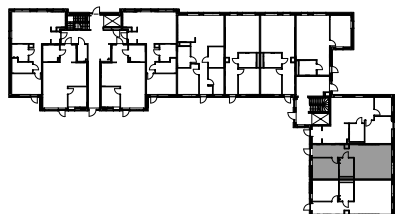

## SYMBOLFÖRKLARING

|          |           |    |                 |                                  |              |
|----------|-----------|----|-----------------|----------------------------------|--------------|
| K        | KYL       | HS | HÖGSKÅP         | K                                | KAPPHYLLA    |
| F        | FRYS      | TM | TVÄTTMASKIN     | ELC                              | ELCENTRAL    |
| K/F      | KYL/FRYS  | TT | TORKTUMLARE     | HT                               | HANDDUKSTORK |
| G        | GÄRDEROB  | KM | KOMBIVÄTTMASKIN | GENERELL TAKHÖJD ca 2,5 m        |              |
| L        | LINNESKÅP | M  | MICRO           | * FÖRBEREDD PLATS FÖR DISKMASKIN |              |
| ST       | STÄDSKÅP  | DM | DISKMASKIN *    |                                  |              |
| HÄLL/UGN |           | S  | SCHAKT          |                                  |              |

  
**Stena Fastigheter**

## BOFAKTABLAD

Stena Fastigheter förbehåller sig rätten till ändringar och reserverar sig för ev feltryck.  
Avvikelse kan förekomma.