
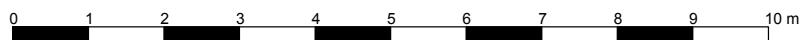


Kv. ASKEN

4 (-) RoK
ca 84 m² + 4 m² frd
GÄRDSNIVÅ
LGH PLAN HUS
205 2 2

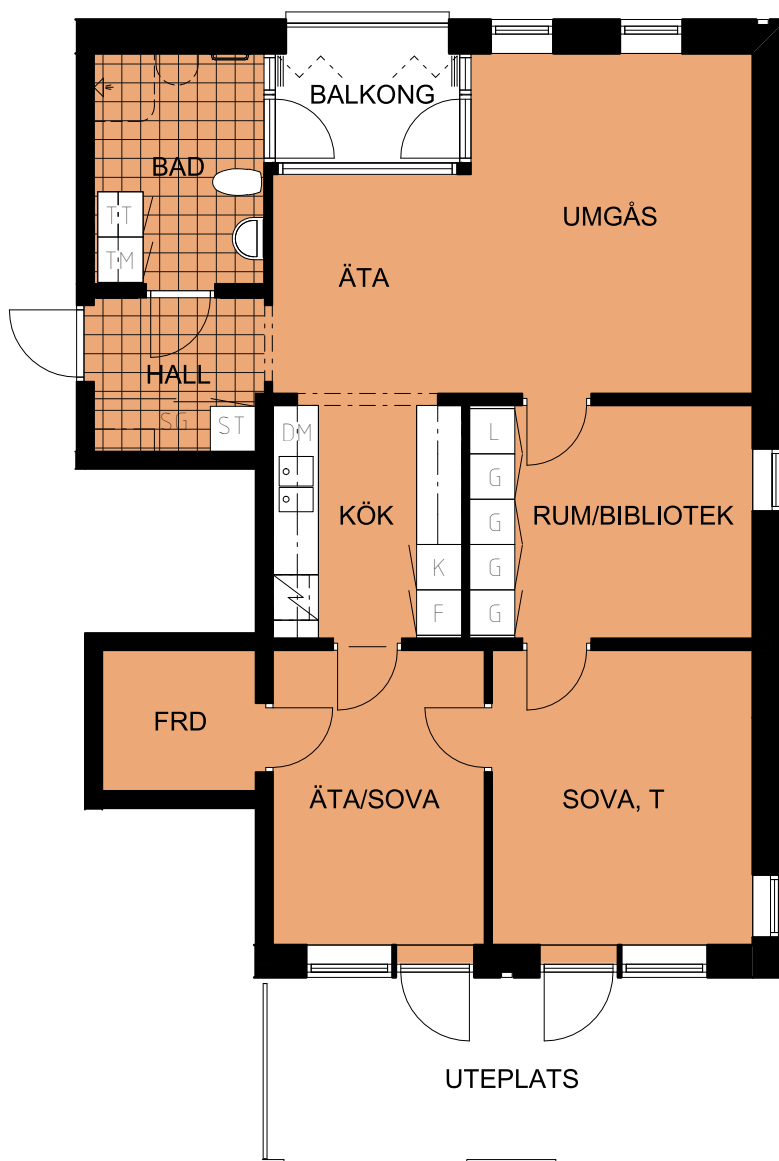


SKALA 1:100

FÖRKLARINGAR

G	GÄRDEROB		KAPPHYLLA
L	LINNESKÅP	KLK	KLÄDKAMMARE
FG	FLYTTBAR GÄRDEROB	FRD	FÖRRÅD
FL	FLYTTBART LINNESKÅP	K	KYLSKÅP
SG	SKJUT-GÄRDEROB	F	FRYSSKÅP
ST	STÄDSKÅP	K/F	KYL/FRYSSKÅP
TM	TVÄTTMASKIN		SPIS
TT	TORKTUMLARE	DM	DISKMASKIN
KM	KOMBIMASKIN		BALKONG-INGLASNING

SEKTION

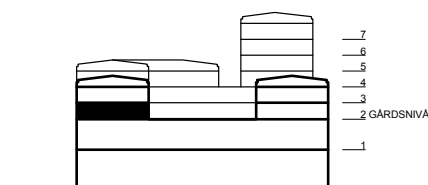

PLANFIGUR

