


Nya Tanneforsvägen 30-32
1 ROK vänster

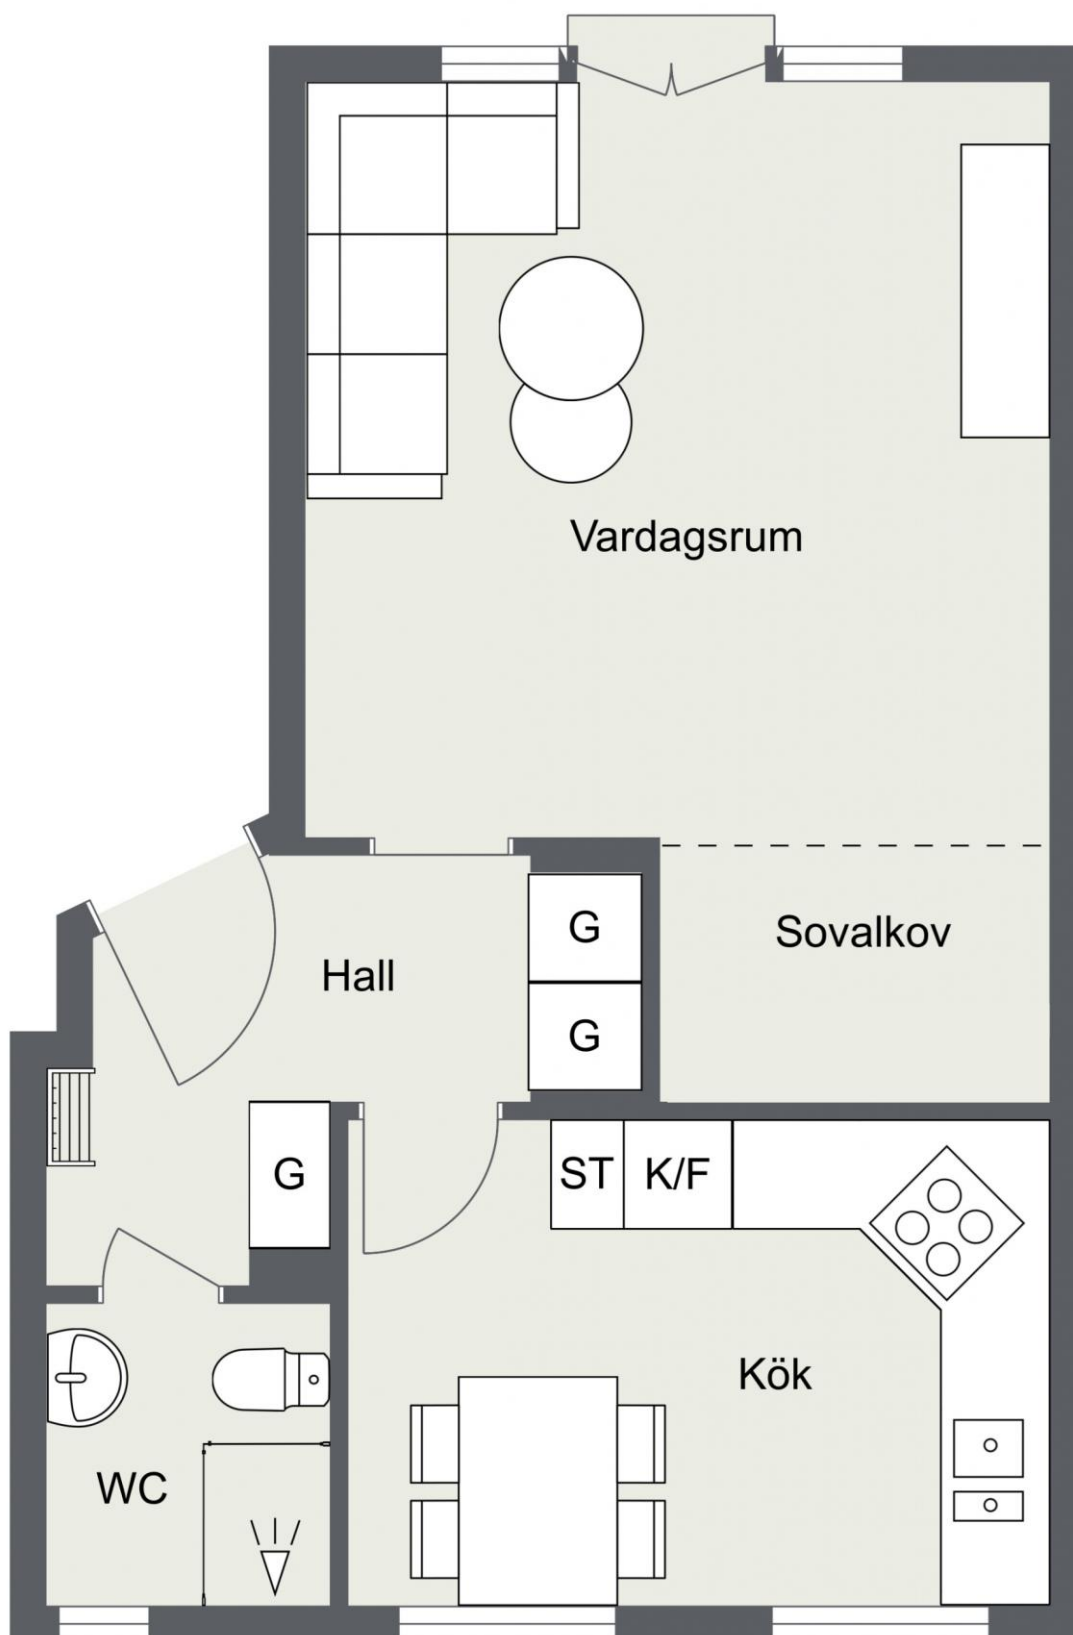

OBS. Planritningen är inte fullständigt skalenlig och vissa avvikelser kan förekomma. Möbler som visas är endast för illustration och ingår ej i lägenheten.