

LÄGENHETSTYP D.

Kv PIPPI, MALMÖ.

Boarea: 55 m² RoK: 2 Våning: 1, 2, 3, 4

Skala 1:100

0m 5m

Peab reserverar sig för eventuella tryckfel eller ändringar.

Lägenhetsnummer: 6-1003

6-1103

6-1203

6-1303

8-1003

8-1103

8-1203

8-1303

33-1103

33-1203


33-1303

35-1002

35-1103

35-1203

35-1303

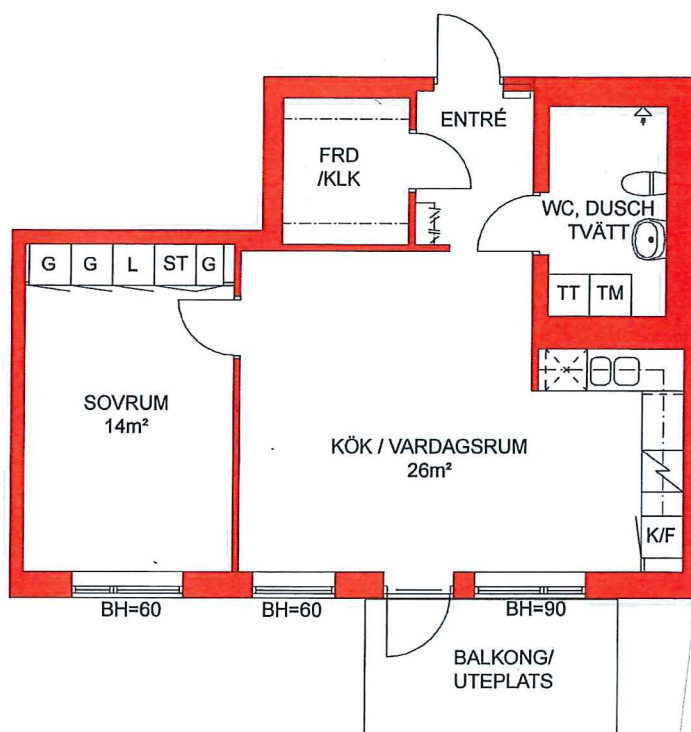

Teckenförklaring interiör:

K	Kyl	FRD	Förråd
F	Frys	KLK	Klädkammare
G	Garderob	TM	Tvättmaskin
L	Linneskåp	TT	Torktumlare
ST	Städsåp	BH	Bröstningshöjd i cm

Läge i huset:

