


Sjövägen
1 rum och kök
46 kvm

Ockelbogårdar AB
Tel 0297-553 00
ockelbogardar.se

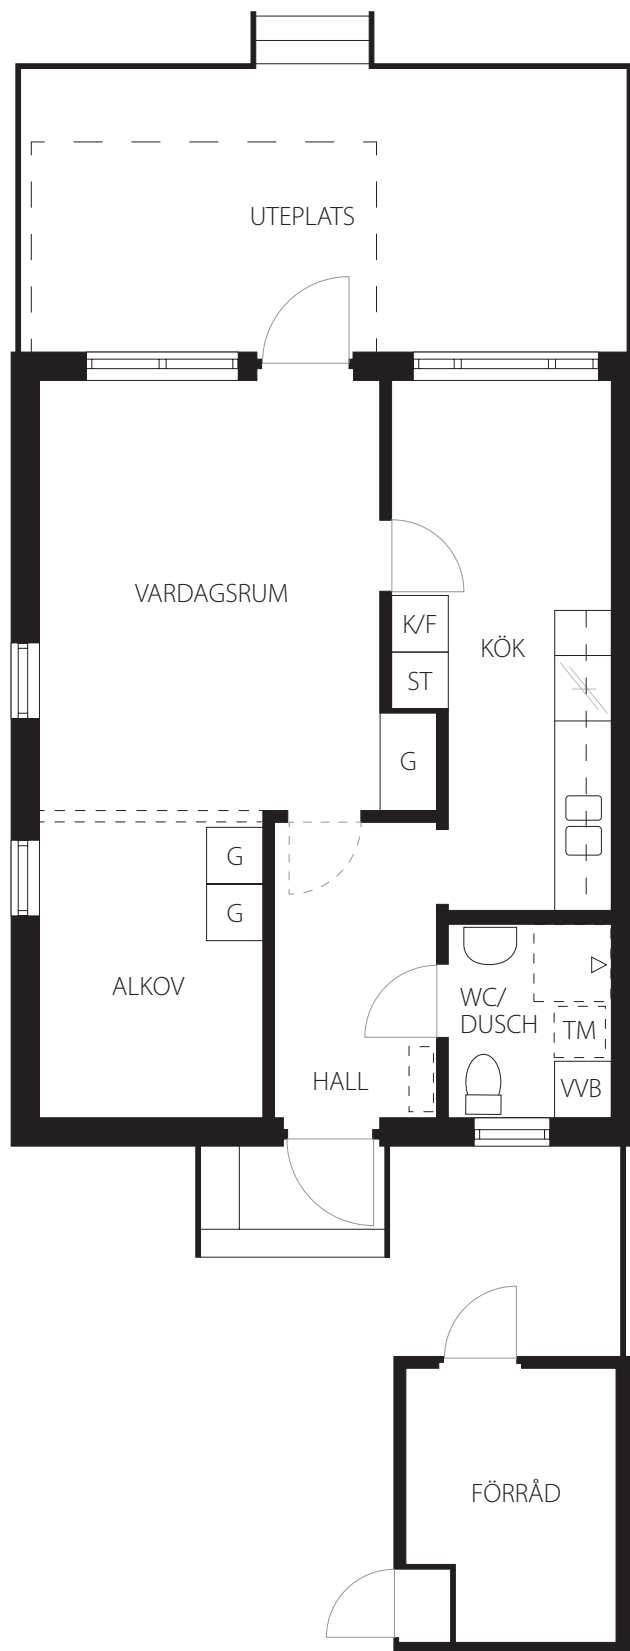

AVVIKELSER KAN FÖREKOMMA.