

Förseglet 4, Kv Kompassen


Västerås Babordsgatan 6A och 6B

2 RoK 50 m²

LÄGENHETER


BABORDSGATAN 6A

5-2304
5-2204
5-2104
5-2004
5-1904
5-1804
5-1704
5-1604
5-1504
5-1404
5-1304
5-1204
5-1104

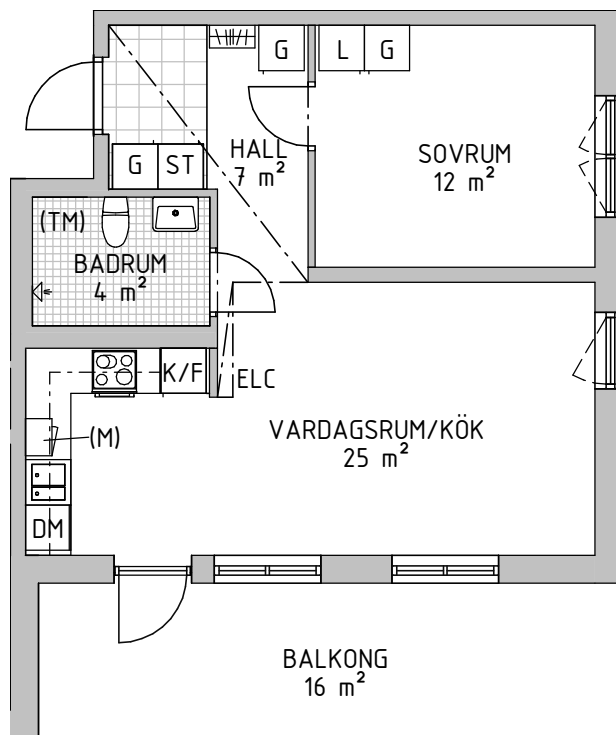


K/F	KYL/FRYS
	HÄLL OCH UGN
DM	DISKMASKIN
(M)	FÖRBERETT FÖR MICRO
(TM)	FÖRBERETT FÖR TVÄTTMASKIN
G	GARDEROB
ST	STÄDSKÅP
L	LINNESKÅP
GSKJ	SKJUTDÖRRSGARDEROB
	KAPPHYLLA

ELC	EL-/MEDIASKÅP
	RUMSHÖJD 2.5 m
	RUMSHÖJD I BADRUM 2.3 m
---	INKLÄDNAD VID TAK
	KLINKERGOLV I BADRUM
	FÖNSTERBRÖSTNING 800 mm

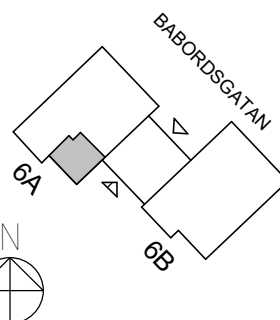

VÅNING

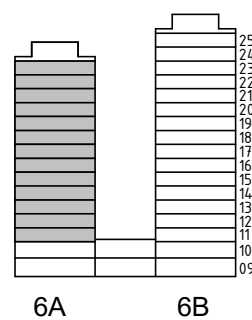

SKALA 1:100

MED RESERVATION ATT AVIKELSER KAN FÖREKOMMA

Version: 2023-01-16