


# Lgh 3-1008

## Trollsländevägen 5B

### Fågelbyn

0 m 1 2 3 4 5 m


Skala 1:100

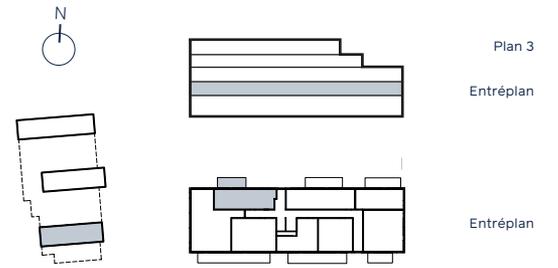

Plan 3

Entréplan

Entréplan

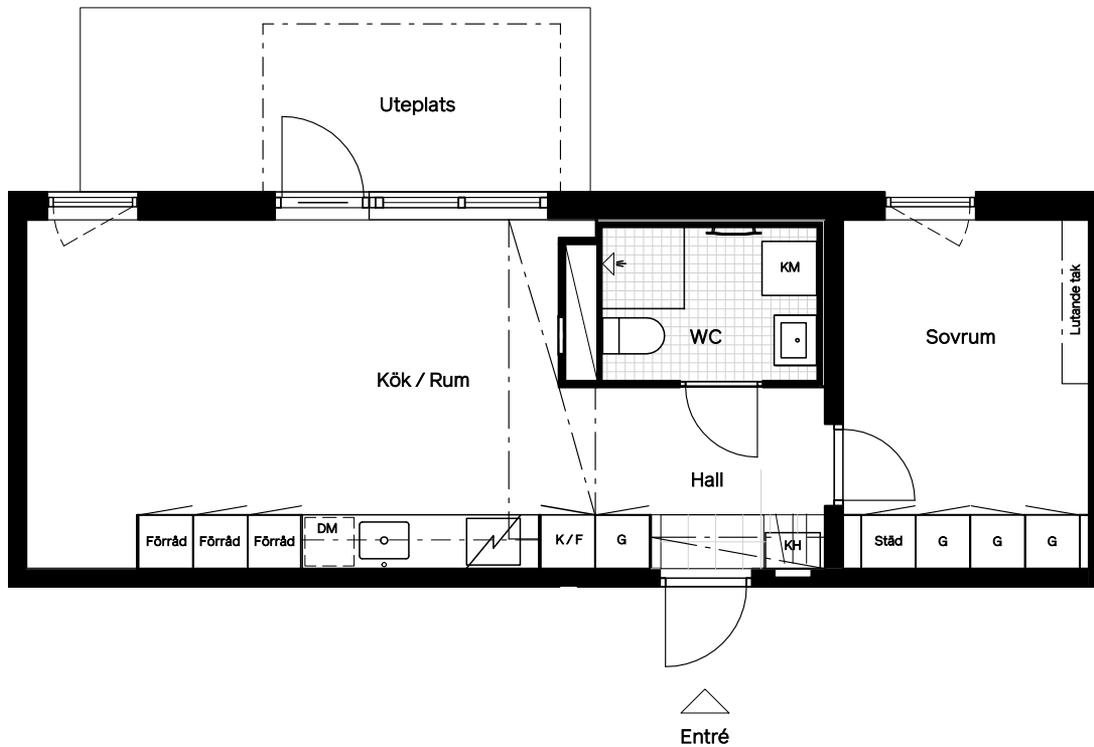

Uteplats  
Rumshöjd 250 cm  
Rumshöjd WC 230 cm  
Bröstningshöjd fönster 60 cm

45 m<sup>2</sup>  
2 rum & kök  
Entréplan • Lamellhus 3

Lokala inklädnader kan förekomma.



Avvikelser från ritningar kan förekomma.

Angiven area avser lägenhetens area, ej golvyta.  
Avvikelser från angivna mått kan förekomma.