

# 1 rok



Våning: 2, 3, 4, 5, 6

Lägenhetsnr:


B3-1201

B3-1301

B3-1401


B3-1501

B3-1601

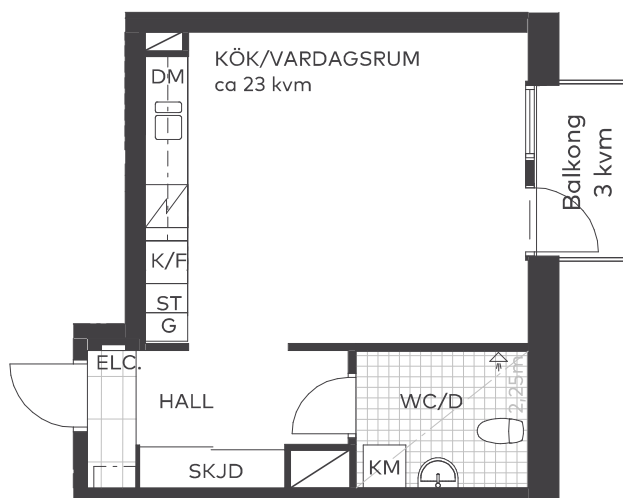

Takhöjd 2,5 m från färdigt golv, om inget annat anges.  
I lägenheten monteras vattenburna radiatorer.


Skala 1:100

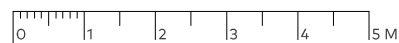


## Teckenförklaringar

|      |                     |
|------|---------------------|
| BH   | Bröstningshöjd      |
| G    | Garderob            |
| SKJD | Skjutsdörrsgarderob |
| ST   | Städsåp             |
| K/F  | Kyl/Frys            |
| DM   | Diskmaskin          |
| KM   | Kombimaskin         |
| ELC  | Lägenhetscentral    |

## Lägenhetens placering – våningsplan

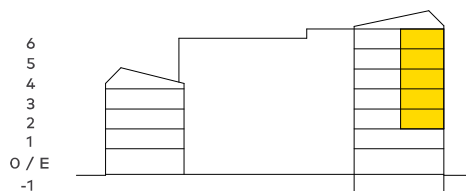

## Lägenhetens placering i huset Pil visar trapphusets entré

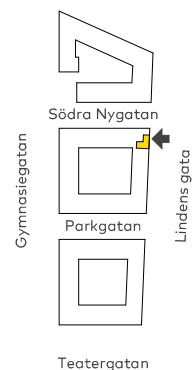

Fastighetsägaren förbehåller sig rätten till ändringar i utförande. Lägenheterna är uppmätta på ritning och variation kan förekomma vid fysisk uppmätning.

