

1 RUM OCH KÖK

27 KVM

PACKHUSALLÉN 2A

1730-1127

Planlösningen är preliminär och vi förbehåller oss rätten till ändringar.

Omfattning och storlek på schakt kan komma att justeras.

UPPRÄTTAD: 2025-01-17


FÖRKLARINGAR

	Spishäll med inbyggd ugn		Hatthylla
	Kyl och frysk		Överskåp
	Diskmaskin		Schakt
	Städschrank		Hylla med stång
	Garderob med stång och hylla		IL-V Inspektionslucka vattenskåp
	Tvättbänk		
	Mikro i överskåp		
	Elskåp		
	FRD/ KLK Klädkammare med förråd		


Takhöjd = 2,5 m
Takhöjd badrum = 2,3 m

BH anger bröstningshöjd* på fönster.
Bröstningshöjd är 0,6 m om inget annat anges.

*Bröstningshöjd = höjd från golv till underkant fönster.

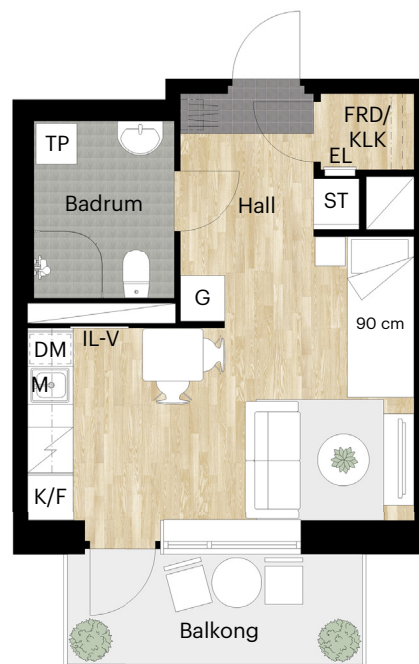


Skala 1:100 (1 cm på planritning motsvarar 100 cm i verkligheten)

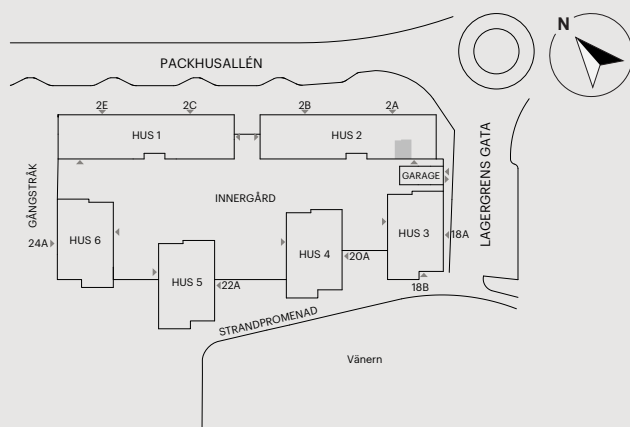

Orienteringsfigur

Skatteverkets
ID-nummer:
1104

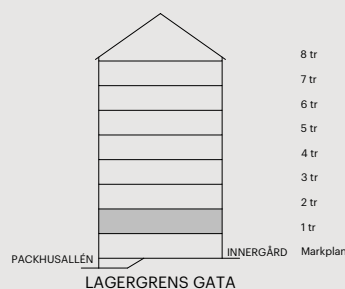

BALDER