



2 rok - 81,9m²

Vån 2, lgh 13

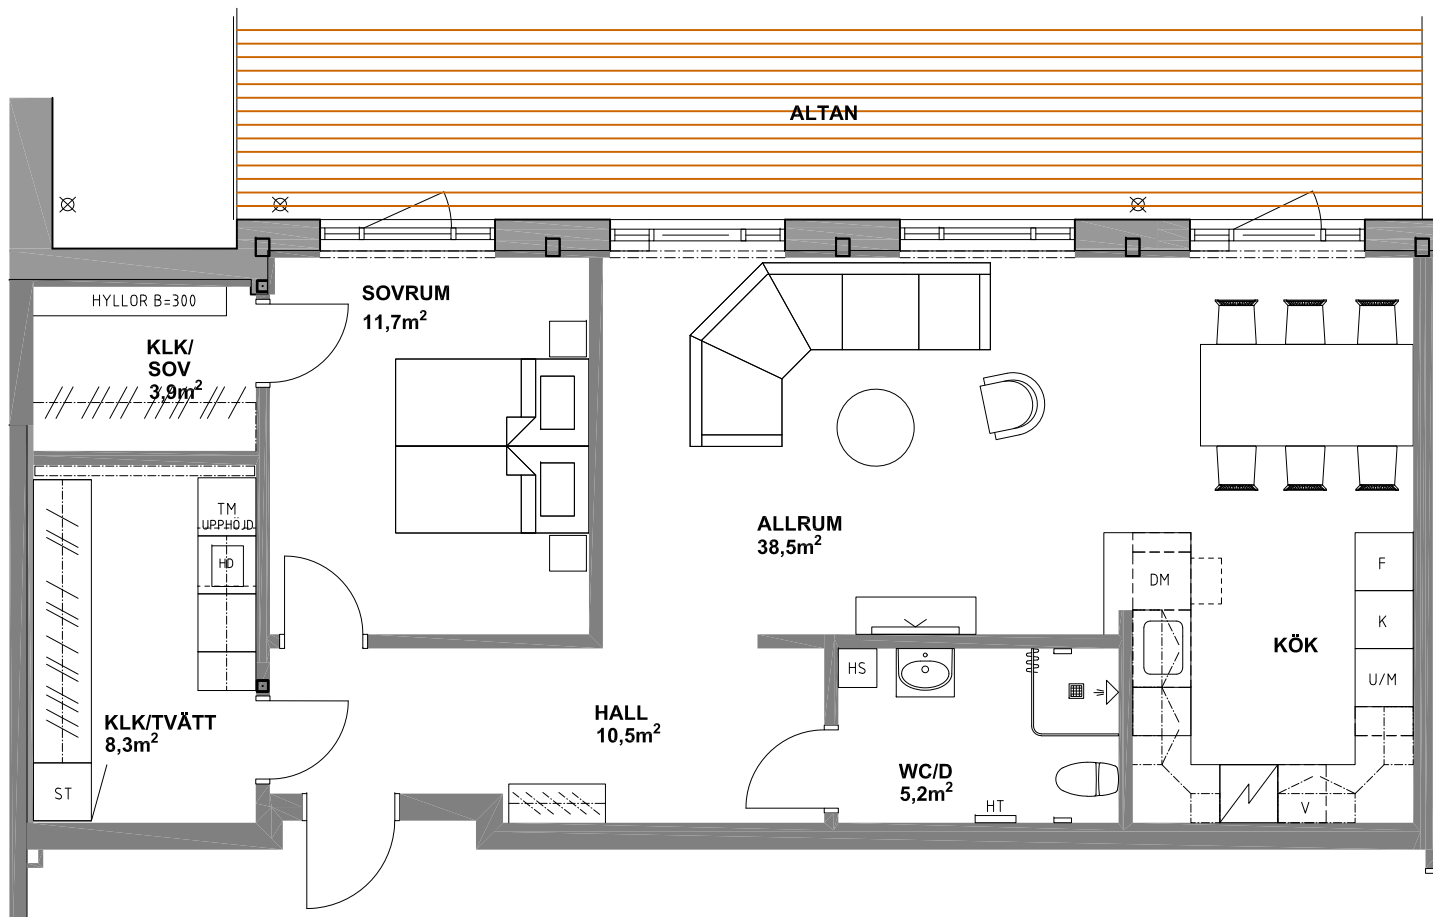

FÖRKLARINGAR

G	GARDEROB	KOMMOD/ BADRUMSSKÅP	V	VITRINSKÅP BELYSNING ÖVERSKÅP
L	LINNESKÅP	DUSCHDÖRRAR GLAS	KAPPHYLLA	
ST	STÄDSKÅP	TM	TÄTTMASKIN	ÖVERSKÅP
K	KYLSKÅP RÖSTFRITT	DM	DISKMASKIN	KLÄDSTÄNG/ HATTHYLLA
K	FRYSSKÅP RÖSTFRITT	HS	HÖGSKÅP	TV
	SPISHÅLL+ FLÅKT	U/M	INB. UGN /MIKRO	HT
				HANDUKSTORK

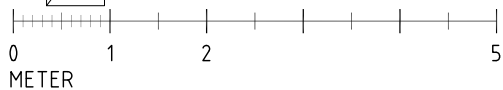

ORIENTERINGSFIGUR

