



NÄRINGSGRENEN 1

Skogsvallsgatan 3,

Hjulsbro

2 rum och kök,


ca 41 m²

Boet Bostad


LGH NR: 1001

PLAN: Entréplan

FÖRRÅD: I lägenhet

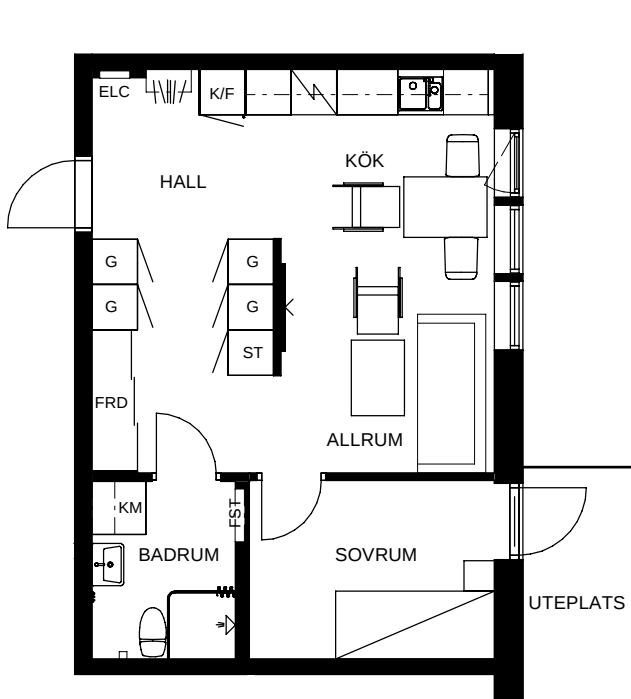

SKALA 1:100

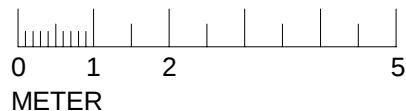

FÖRKLARINGAR

G	GARDEROB	KM	KOMBIMASKIN TVÄTT/TORK
ST	STÄDSKÅP	KAPPHYLLA	
L	LINNESKÅP	ELC	ELCENTRAL
SPIS		FST	FÖRDELARSKÅP
K/F	KYL OCH FRYS		
K	KYL		
F	FRYS		
SCHAKT	SCHAKT (YTA SOM UPPTAS AV RÖR)		

ORIENTERINGSFIGUR

