


| HUVUDMÅTT | CA | MÅTT 1 X MÅTT 2 |
|-----------|----|-----------------|
| V-Rum | | 4700 x 3900 |
| Sov | | 3700 x 3600 |
| Kök | | 3950 x 3300 |
| Hall | | 1300 x 4950 |
| WC | | 1670 x 3300 |

MÅTT 1



Entrélaminat

MÅTT 2

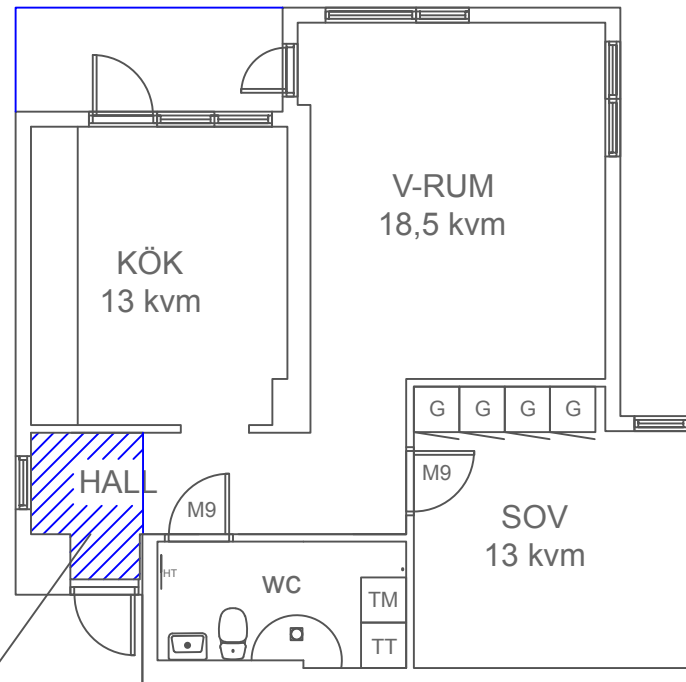



PLANRITNING
 2 rok 60,5 kvm
 Hagavägen 63, lgh 1501
 Ärtskidan 1
 IB Bostad Borlänge 1 AB
 20015
 FE11033
 DB88D
 8868303
 Borlänge

Avvikelser kan förekomma.

2020-09-21

SKALA 1:100 (A4)

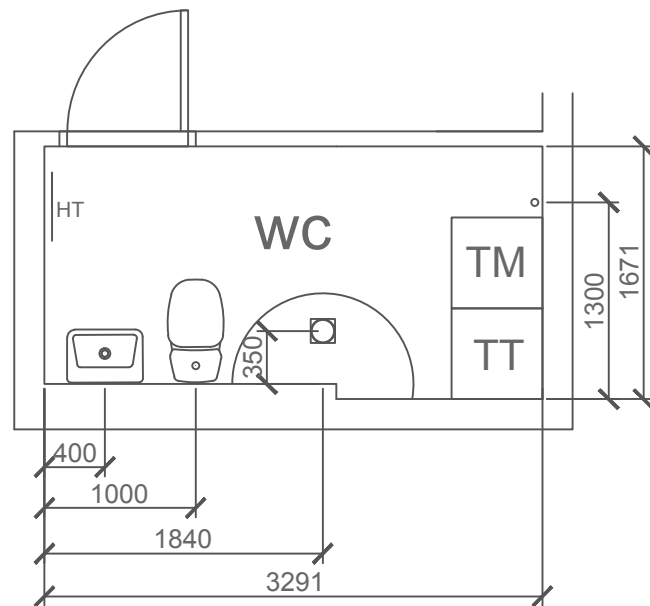

SKALA 1:50(A4)

PLANRITNING
2 rok 60,5 kvm
Hagavägen 63, lgh 1501
Ärtskidan 1
IB Bostad Borlänge 1 AB
20015
FE11033
DB88D
8868303
Borlänge

Avvikelser kan förekomma.

2020-09-21