

2 Rok


49 m²

Näckrosen
Jordbro

Gatuadress
Hurtigs väg 27B

Lägenhetsnummer
1205

Förrådsnummer
43

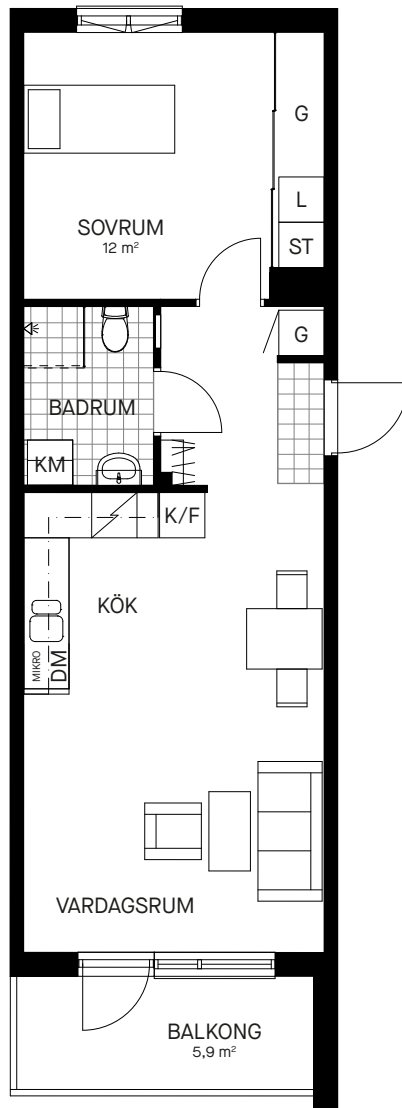

0 1 2 3 4 5m

Skala 1:100

Samtliga ytangivelser är preliminära.
Presenterad planlösning är ett möbleringsförslag.
Rumshöjd generellt 2.55 - 2.7 m. Inklädnader i tak
samt undertak med lägre höjd kan förekomma.

Bröstningshöjd öppningsbara fönster: 550 mm
Bröstningshöjd ej öppningsbara fönster: 0 mm

Mindre avvikelser kan förekomma.



Teckenförklaringar

G	Garderob	K/F	Kyl och frys
L	Linneskåp	H	Högsåp
ST	Städsåp	TT	Torktumlare
DM	Diskmaskin	TM	Tvättmaskin
MIKRO	Spis med glashäll	KM	Kombimaskin
K	Kyl	MIKRO	Plats för mikro
F	Frys		

