

Kv. Handbollen 1



Lägenhet 1 RoK - 35,5 m²

Lägenhetstyp avser:

1108 Trapetsgatan 10
1208 Trapetsgatan 10
1308 Trapetsgatan 10
1408 Trapetsgatan 10

Spegelvända lägenheter:

1101 Trapetsgatan 16
1201 Trapetsgatan 16
1301 Trapetsgatan 16
1401 Trapetsgatan 16

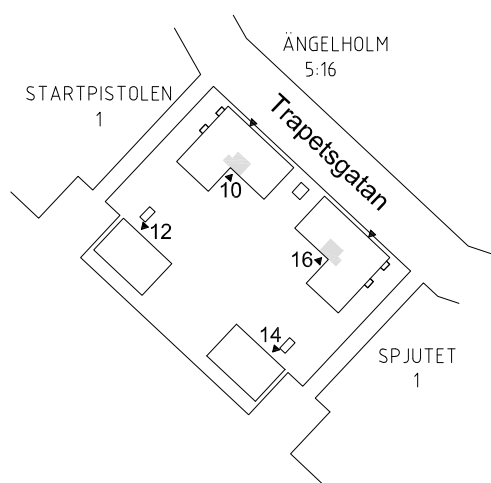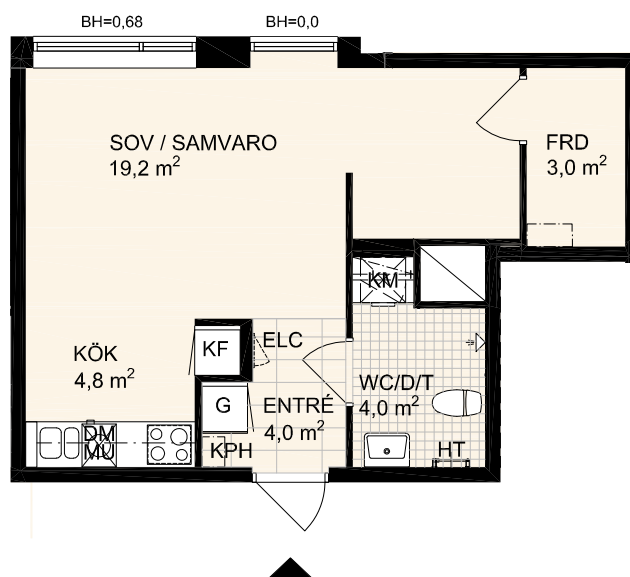

Skala 1:100



DM	Diskmaskin	MU	Microugn
KF	Kyl/Frys	HS	Högsåp
K	Kyl	G	Garderob
F	Frys	L	Linnessåp
TM	Tvåttmaskin	ST	Stådsåp
TT	Torktumlare	ELC	Elcentral
KM	Kombimaskin	---	Klådstång
	Spishåll / inbyggnadsugn	KPH	Kapphylla
		HT	Handdukstork
			Takinklådndad

BH=X Bröstningshöjd i meter
Med reservation för ändringar och eventuella tryckfel.