


HUVUDMÅTT CA MÅTT 1 X MÅTT 2

V-Rum	3600 x 5490
Sov	2890 x 5320
Kök	2670 x 4010
Hall	2060 x 1580
WC	1610 x 2400

MÅTT 1



MÅTT 2

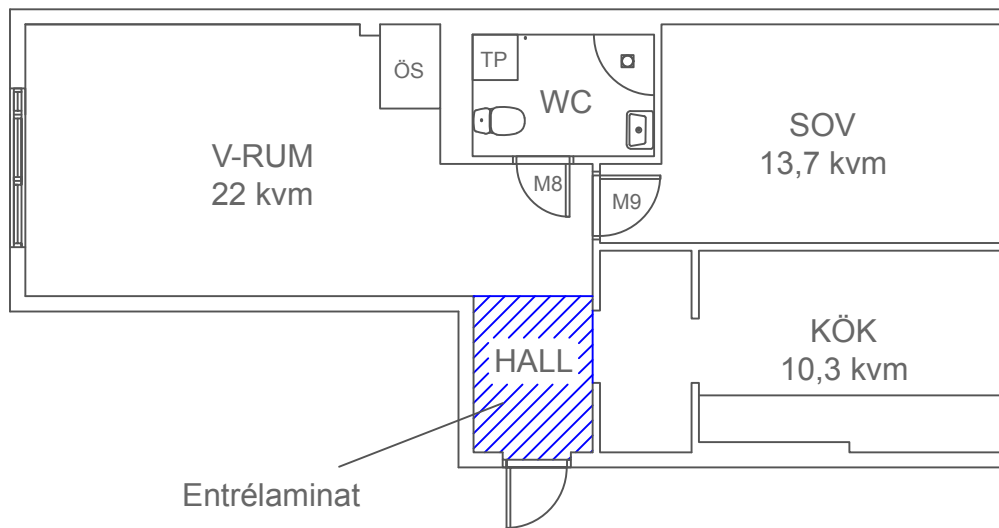

Entrélaminat

0 1 2 3m

PLANRITNING  
2 rok 60 kvm  
Nedre Torekällgatan 18, lgh 1204  
SBB i Södertälje 2 AB  
20177  
8827001  
Södertälje

2020-06-29

Avvikelser kan förekomma.

SKALA 1:100 (A4)

