


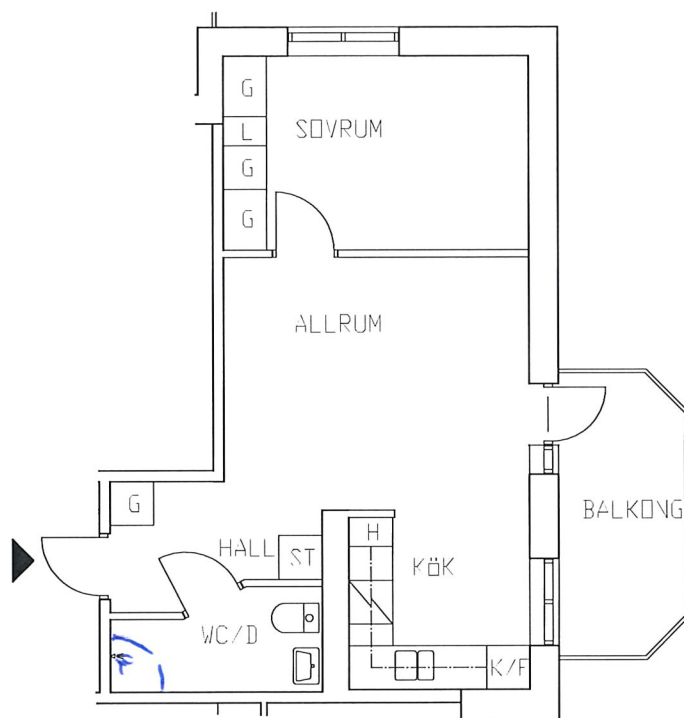

DETTA ÄR EN TYPLÄGGENHET
MINDRE SKILLNADER KAN FÖREKOMMA

area tech

RIKFAKTA 3 47
2302 MÄRJEV 1 VÄSILÄRÄS
BEGNÄNDELSTYP 04
2 RUM OCH KÖK 41 m²
Skala 1:100