


3 RUM & KÖK 72 m²

KUMMINEN 1
PEPPARGATAN 29

LÄGENHET:
29A-1001

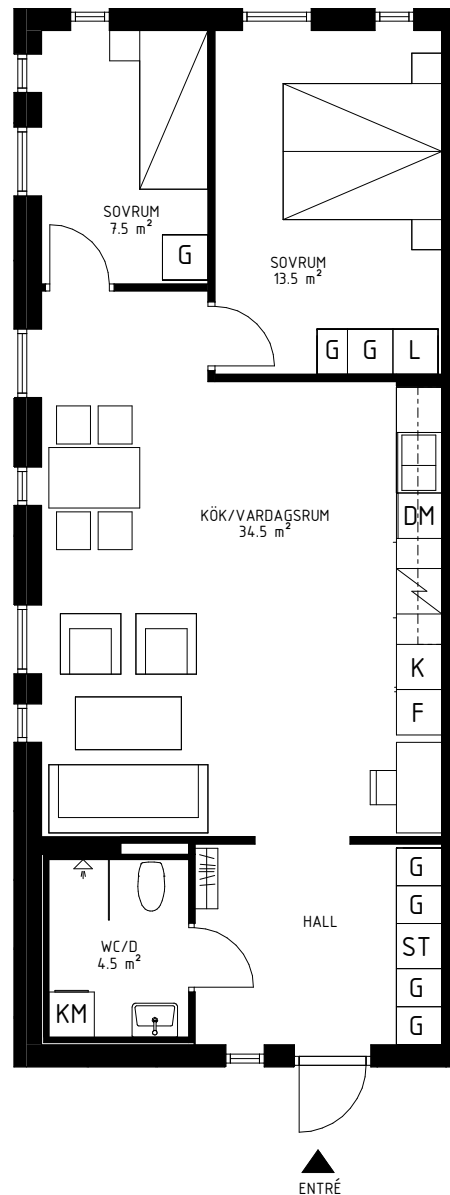


FÖRKLARINGAR

- GARDEROB
- STÄDSKÅP
- LINNESKÅP
- SPISHÄLL
- KYL OCH FRYS
- DISKMASKIN
- KOMBIMASKIN
- DISKHO
- TVÄTTSTÄLL MED SPEGELSKÅP
- KAPPHYLLA

LÄGENHETEN UTHYRES OMÖBLERAD. MÄTTAVVIKELSER KAN FÖREKOMMA.

SKALA 1:100 (A4)

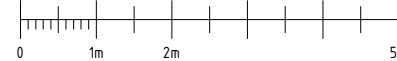

ORIENTERING

2022-05-06

