


HUVUDMÅTT CA MÅTT 1 X MÅTT 2

V-Rum	3680 x 5320
Sov	3510 x 4200
Kök	4550 x 2270
Hall	3490 x 3430
WC	1600 x 2250

MÅTT 1



MÅTT 2

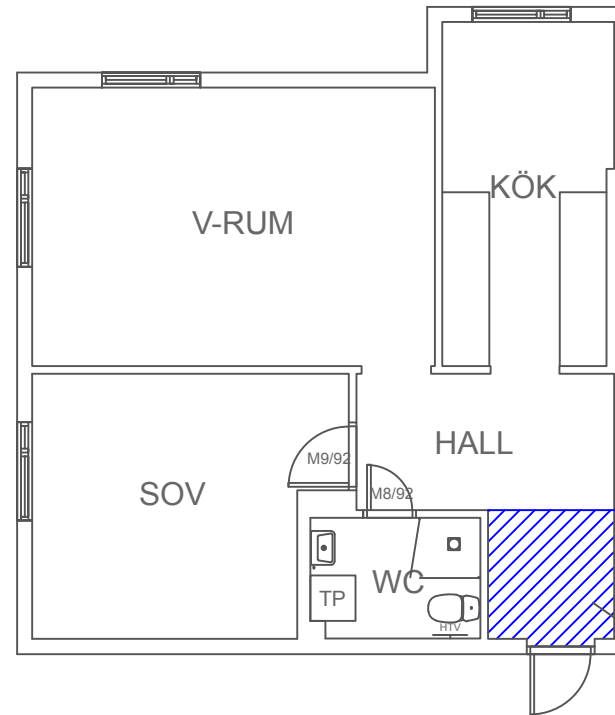


Entrélaminat

PLANRITNING
2 rok 57 kvm
Oxbacksgatan 6, lgh 1403
SBB i Södertälje 2 AB
20177
8827001
Södertälje

2020-10-25

Avvikelser kan förekomma.

SKALA 1:100 (A4)

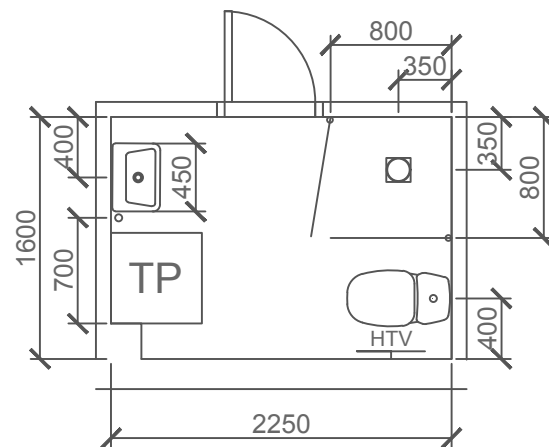

SKALA 1:50 (A4)

PLANRITNING

2 rok 57 kvm

Oxbacksgatan 6, lgh 1403

SBB i Södertälje 2 AB

20177

8827001

Södertälje

2020-10-25

Avvikelse kan förekomma.