


LILLA RISÅSGATAN 22

LÄGENHETSNUMMER: 80895-00024

1 RoK
ca 28m²


PLANRITNING

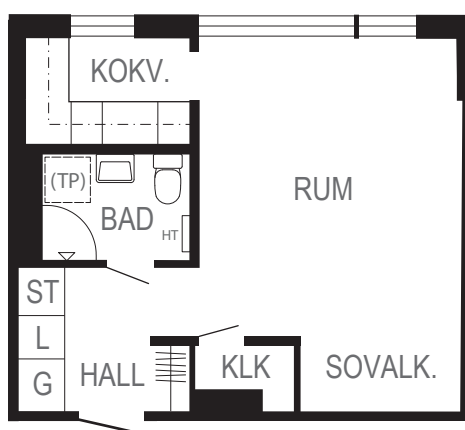

SKALA 1:100



ORIENTERINGSFIGUR

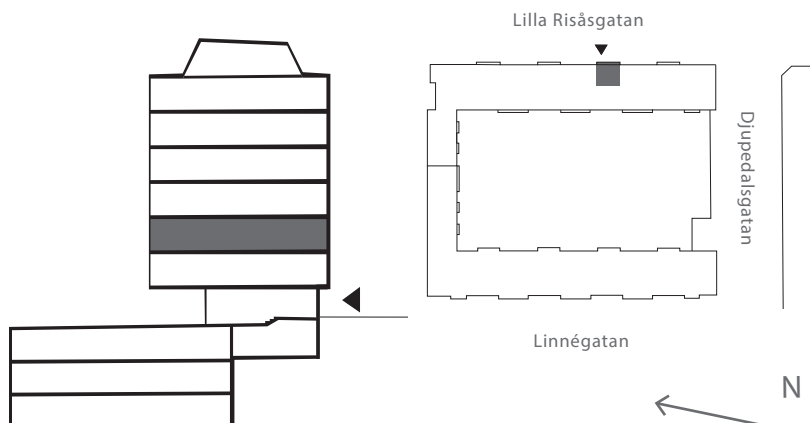

SYMBOLFÖRKLARING

	Spis		Garderob
	Kyl		Skafferi
	Städsåp		Linnesåp
	Tvättåp		Handduåp



Stena Fastigheter

BOFAKTABLAD

Stena Fastigheter förbehåller sig rätten till ändringar och reserverar sig för ev feltryck.
Avvikelse kan förekomma.