


Barret 1


RITNING FÖR LÄGENHET:
B-1004

STORLEK
58m²

RUM
3rok

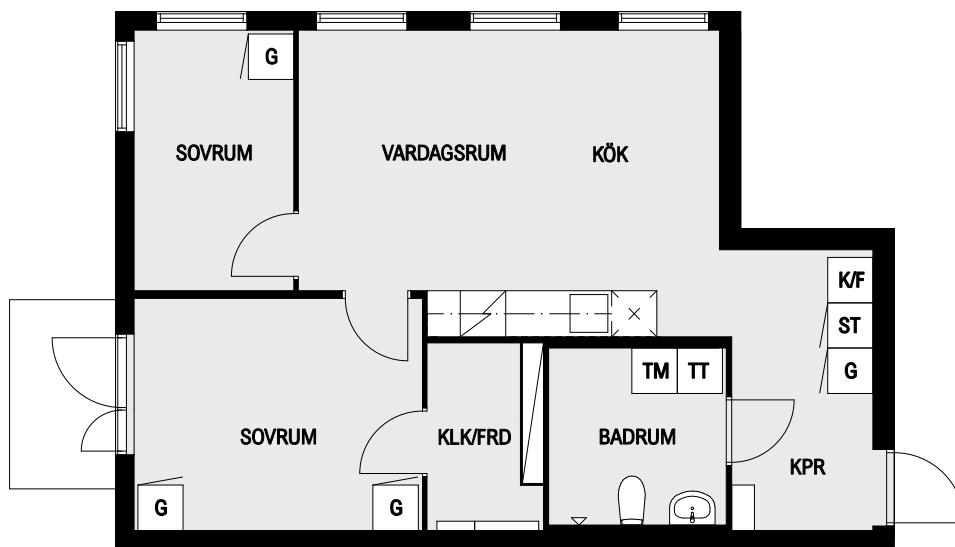

SKALA 1:100 (A4)

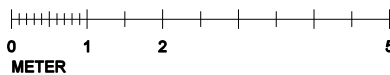


Förklaringar

G	GARDEROB
S	SKAFFERI
ST	STÄD
K/F	KYL/FRYS
KM	KOMBITVÄTTMASKIN

	BÄNKSKÅP MED ÖVERSKÅP
	DISKHO
	SPIS

Orientering

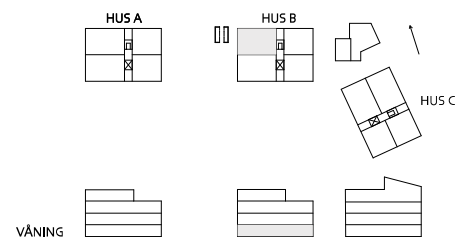

Rätt till ändringar förbehålles. Ytangivelser är preliminära.



BERGSUNDET