



Sveafastigheter


KV NEPTUN

LÄGENHETSNUMMER

T4-1504

3 RoK

56 m²

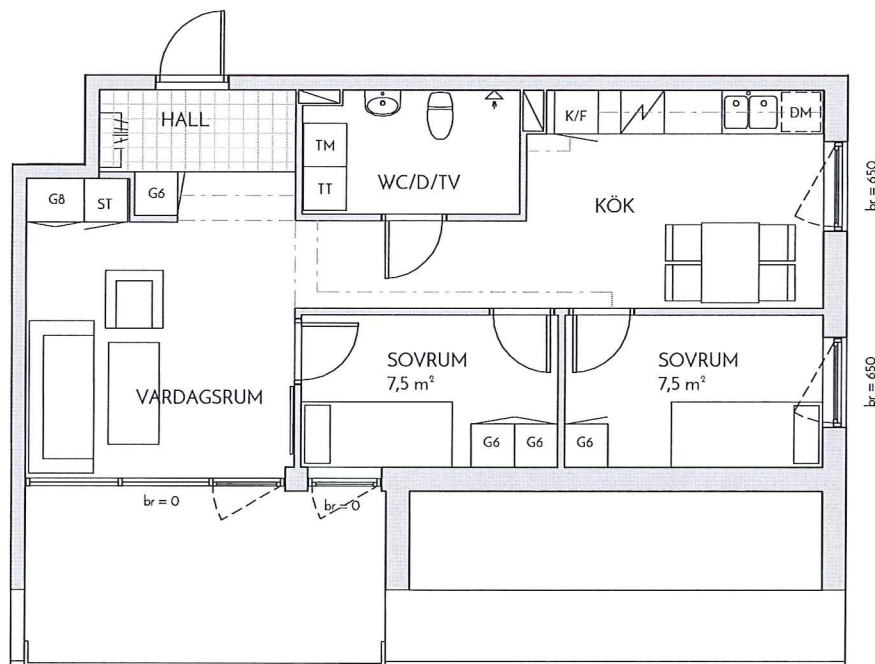

☐ K/F Kombinerad kyl/frys

☐ K Kylskåp

☐ F Frys

☐ DM Diskmaskin

☐ Spis

☐ SG Skjutgarderob

☐ HS Högskåp

Siffror i ritningssymbolen hänvisar till skåpets bredd i decimeter.

Streckprickad linje i kok- och fryskåp/frys. Streckprickad linje i rum: inläddad i tak.

☐ HTH Hatthylla

☐ ST Städsåp

☐ KM Kombimaskin

☐ TM Tvättmaskin

☐ TT Torktumlare

☐ G Garderob



Siffror i ritningssymbolen hänvisar till skåpets bredd i decimeter.

br Bröstningshöjd
Höjden anges i millimeter över golv.


☐ Schakt

0 5
skala 1:100 (A4)

Ytangivelser är preliminära. Schakt och inläddnader kan avvika från ritning. Illustrerad plan redovisar ett möbleringsförslag. Rätt till mindre ändringar förbehålles.

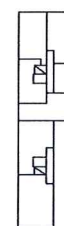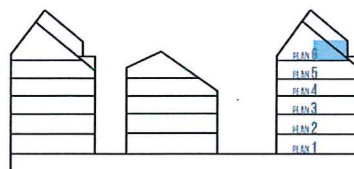

N

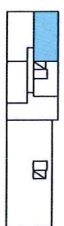

PLAN 6