

BOFAKTABLAD


1001 - 3 RoK

SVANVÄGEN
LUDVIKA KOMMUN
Flerbostadshus

Plan 1 - 3 RoK 69,6 m²

FRAMFAST

2020-09-07

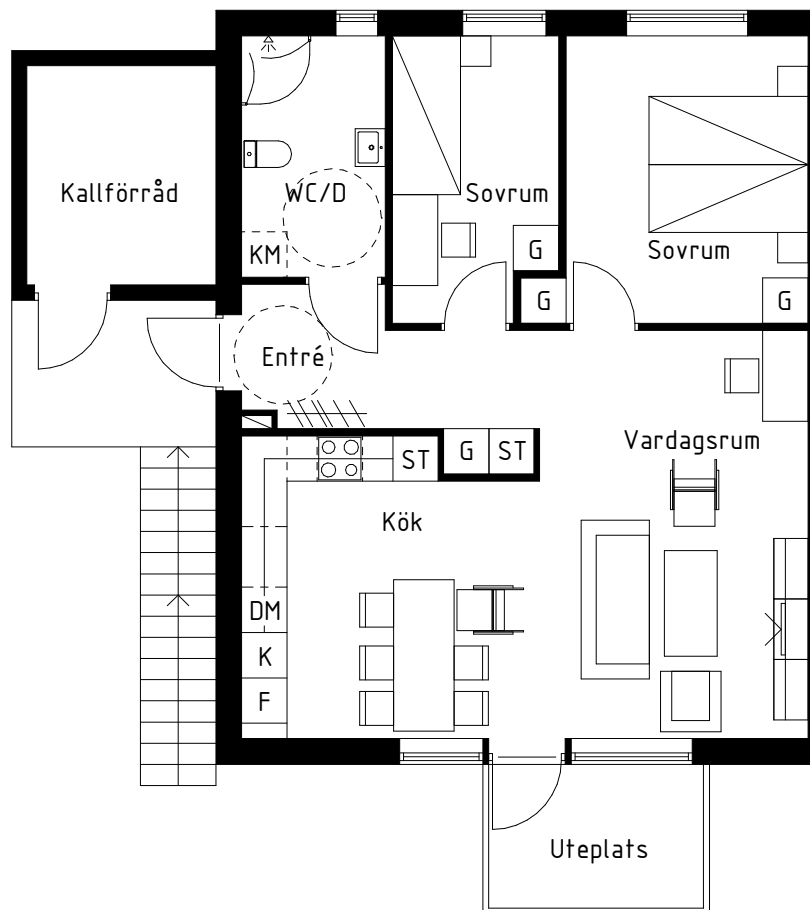

FÖRKLARINGAR

G	GARDEROB		SPIS/HÄLL/UGN		KAPPHYLLA
ST	STÄDSKÅP	U/M	UGN/MICRO		DUSCH
K	KYL	TM	TVÄTTMASKIN		TOALETT
F	FRYS	TT	TORKTUMLARE		HANDFAT
	DISPONABEL YTA	KM	KOMBIMASKIN		

Skala 1:100 (A4)

Ändringar och avvikelser kan förekomma.