


HUVUDMÅTT CA MÅTT 1 X MÅTT 2

Vardagsrum 6020 x 4170
Sov 4140 x 4230
Kök 4140 x 4500
Hall 2470 x 1600
WC 1860 x 2220

Dörr 1 Befintlig
Dörr 2 8x20,5
Dörr 3,4 7x20,5

MÅTT 1

MÅTT 2

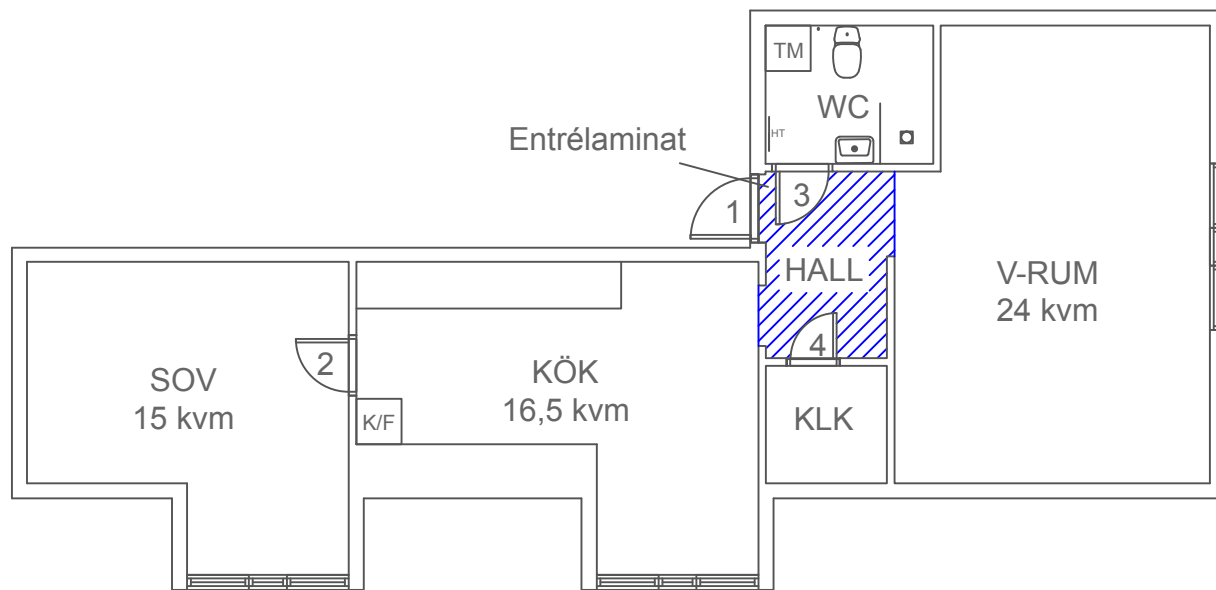

2 rok 66,9 kvm


0 1 2 3m

PLANRITNING
Bojsenburg

Falun

2019-11-24

SKALA 1:100 (A4)

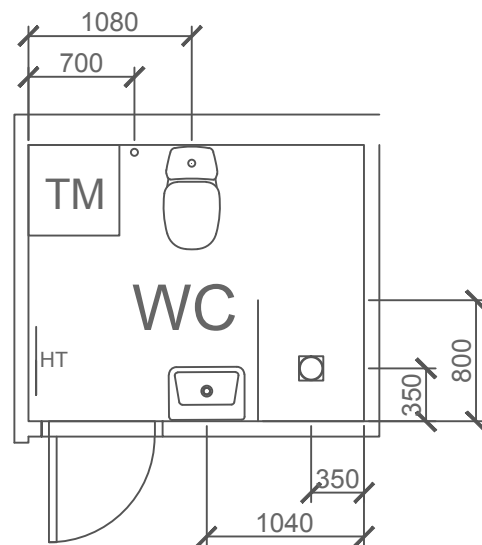

SKALA 1:50 (A4)

PLANRITNING
Bojsenburg

Falun

2019-11-24