

1 RUM OCH KÖK

35 KVM

LERGÖKSGATAN 1J

1727-1059


Planlösningen är preliminär
och vi förbehåller oss rätten
till ändringar.

Omfattning och storlek på
schakt kan komma att
justeras.

UPPRÄTTAD: 2024-07-03

FÖRKLARINGAR

-  Spishäll med inbyggnadsugn  Överskåp
-  K/F Kyl och Frys  Undertak*
-  DM Diskmaskin
-  KM Kombimaskin
-  M Mikrovågsugn
- EL Elskåp
- SG Skjutdörrsgarderob

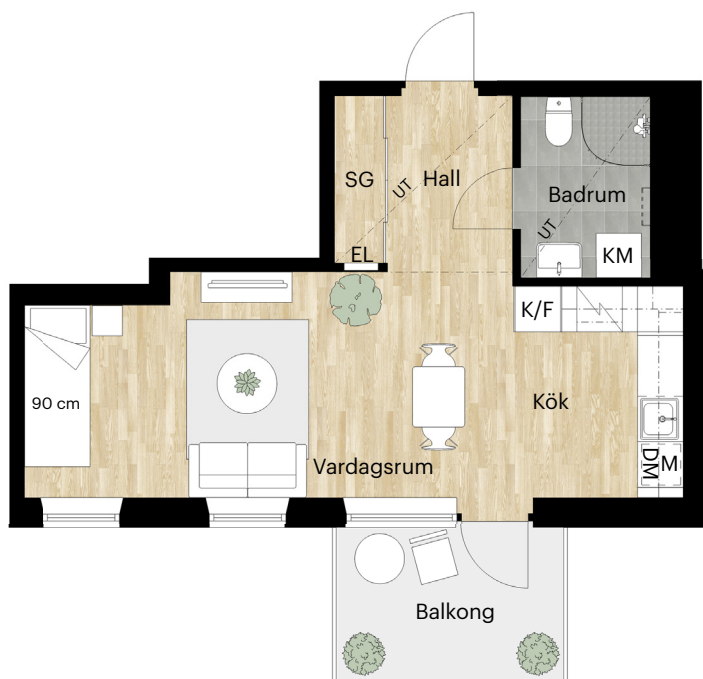

Takhöjd = 2,5 m



BH anger bröstningshöjd* på fönster.
Bröstningshöjd är 0,6 m om inget
annat anges.

*Bröstningshöjd = höjd från golv till
underkant fönster.

*Undertak lokalt nedsänkt minsta takhöjd 2,25 m



Skala 1:100 (1 cm på planritning motsvarar 100 cm i verkligheten)

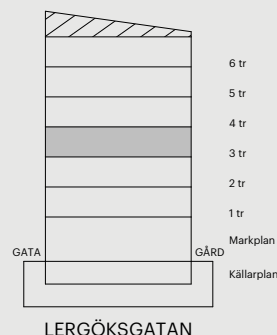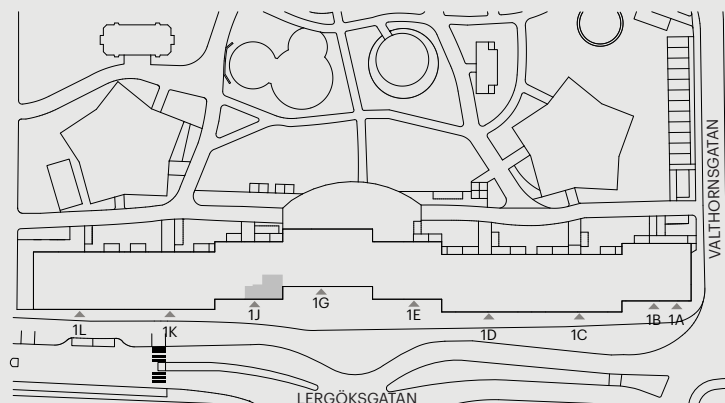

Skatteverkets
ID-nummer:
12-1304

Orienteringsfigur

**BAL
DER**