


HUVUDMÅTT	CA	MÅTT 1 X MÅTT 2
V-Rum		6830 x 5450
Kök		3150 x 2420
Sov 1		2880 x 3820
Sov 2		2670 x 3800
Sov 3		2430 x 2420
Hall		4800 x 1080
WC		2490 x 1540

MÅTT 1

MÅTT 2

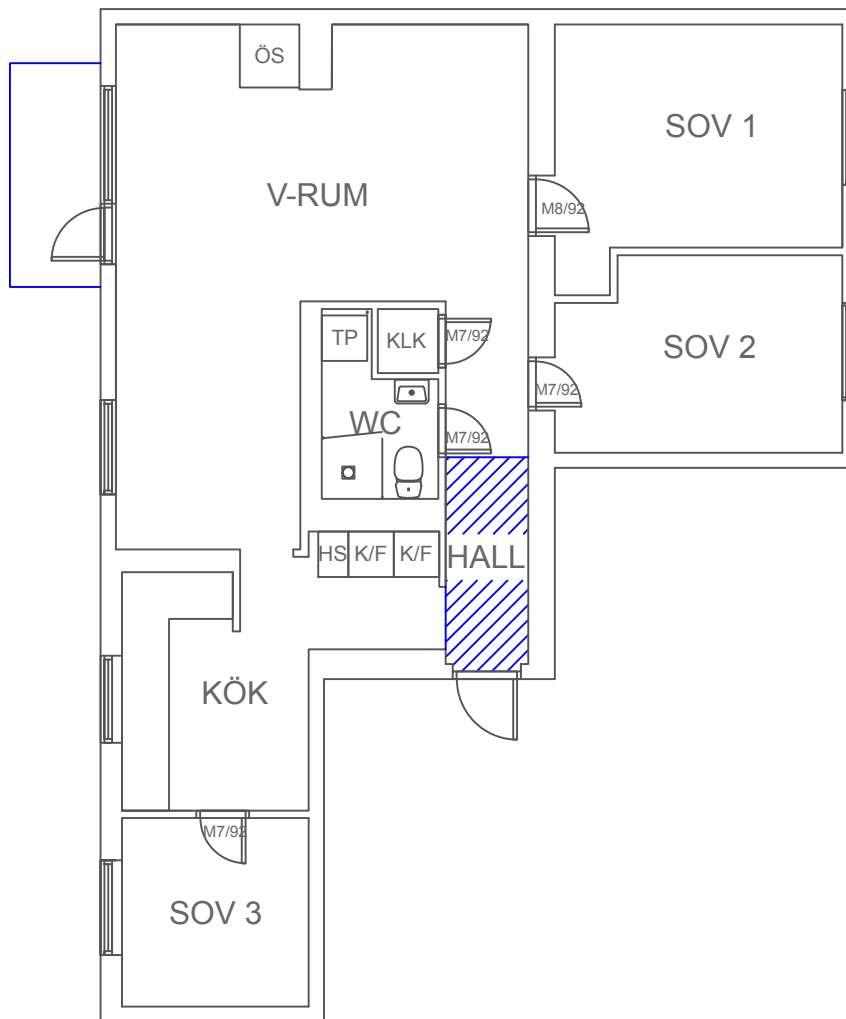


PLANRITNING
4 rok 77 kvm
Fredsgatan 8A, lgh 1301
Kopparleden AB
20040
8888046
Ludvika

2020-11-07

Avvikelser kan förekomma.

SKALA 1:100 (A4)

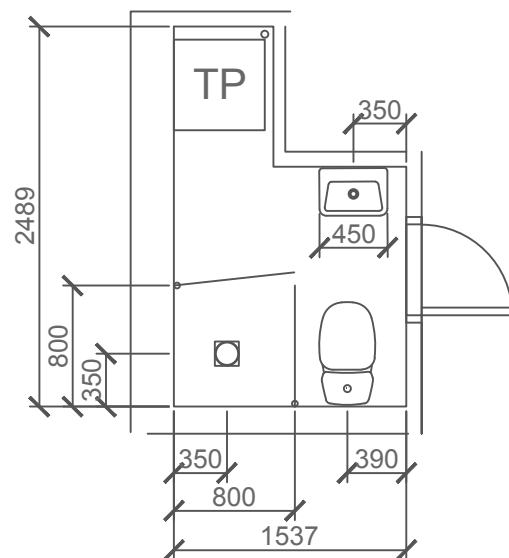

SKALA 1:50 (A4)

PLANRITNING
4 rok 77 kvm
Fredsgatan 8A, lgh 1301
Kopparleden AB
20040
8888046
Ludvika

2020-11-07

Avvikelser kan förekomma.