


KV NEPTUN

3 RoK

55 m²

LÄGENHETSNUMMER

T2-1403, T2-1103, T2-1203, T2-1303

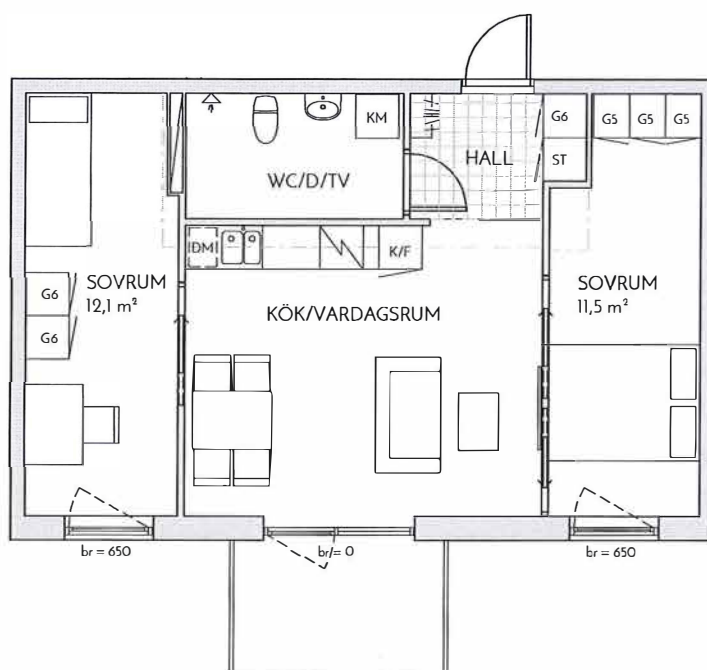

K/F Kombinerad kyl/frys

K Kylskåp

F Frys

DM Diskmaskin

Spis

SG Skjutgarderob

HS Högsåp

Siffror i ritningsymbolen hänvisar till våpeth bredd i decimeter.

Stredprickad linje i kök överst/öpp/öpp
Stredprickad linje i rum: inläddad i tak

H/H Hatthylla

ST Städskåp

KM Kombimaskin

TM Tvättmaskin

TT Torktumlare

G Garderob



Siffror i ritningsymbolen hänvisar till våpeth bredd i decimeter.

br Bröstningshöjd
Höjden anges i millimeter över golv.

Schakt

0 5
skala 1:100 (A4)

Yttingveller är preliminära. Schakt och inläddnader kan avvika från ritning. Illustrerad plan redovisar ett måleringsförslag. Rätt till mindre ändringar förbehålles.

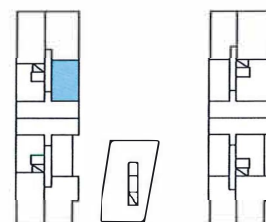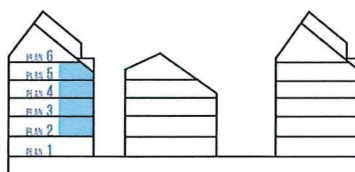

N

PLAN 5