

4 RUM OCH KÖK

87 KVM

BAGERIGATAN 3

1615-1175

Planlösningen är preliminär
och vi förbehåller oss rätten
till ändringar.

Omfattning och storlek på
schakt kan komma att
justeras.

Ytor är ungefärliga

UPPRÄTTAD: 2022-05-18

FÖRKLARINGAR

 Spishäll med inbyggd ugn

 K Kyl

 F Frys

 DM Diskmaskin

 ST Städsåp

 G Garderob

 TP Tvättpelare

 (M) Förberett för micro

 EC Elcentral

 IL Inspektionslucka

 Hatthylla

 Överskåp


Takhöjd = 2,5 m

BH anger bröstningshöjd* på fönster.
Bröstningshöjd är 0,6 m om inget
annat anges.



*Bröstningshöjd = höjd från golv till
underkant fönster.



Skala 1:100

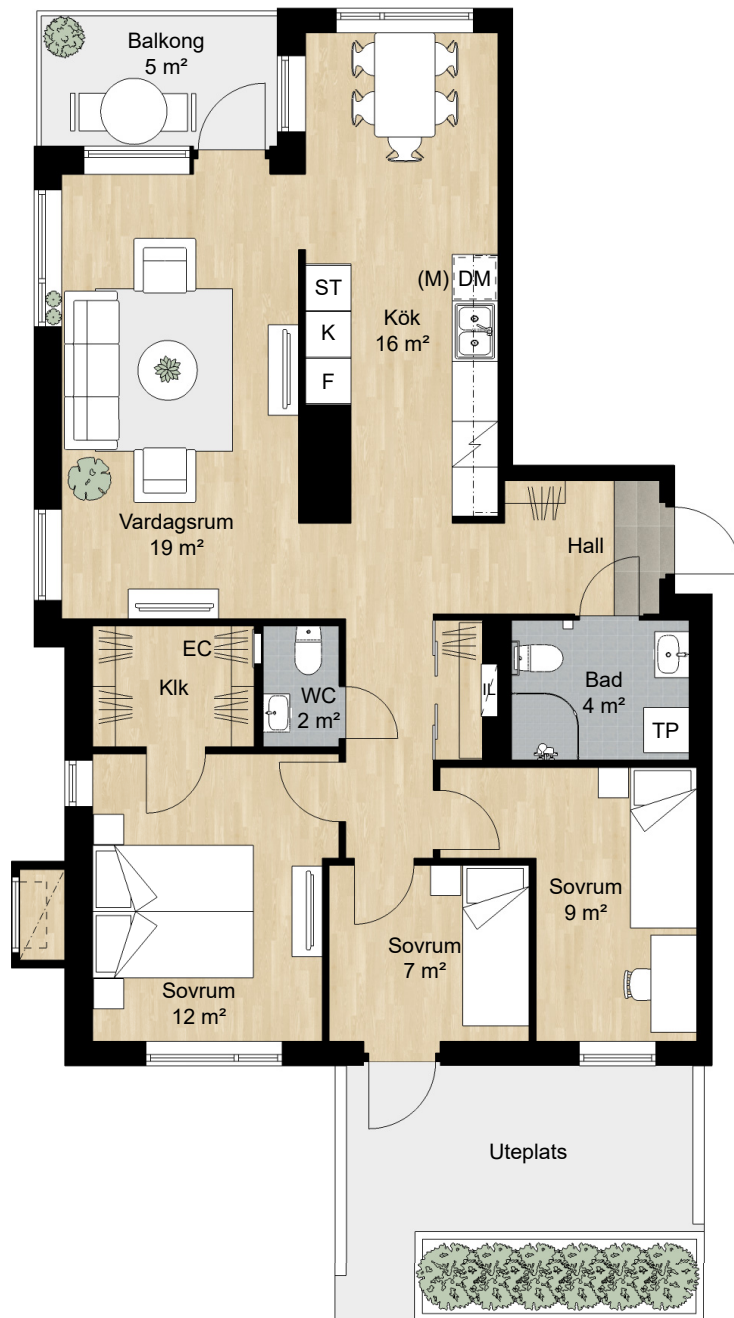

Lägenhet: 3-1006

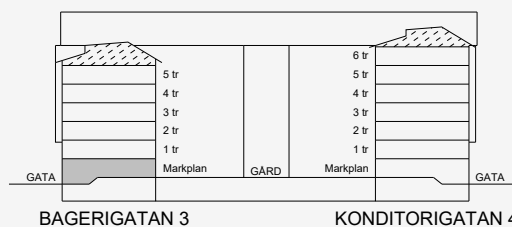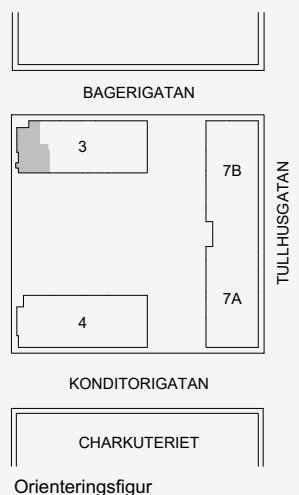

BALDER