



LGH
A:1407

HUS
A





VÅNING
5

STORLEK
1 RoK ca 27 m²

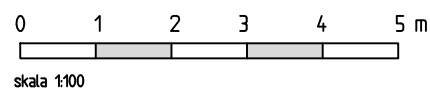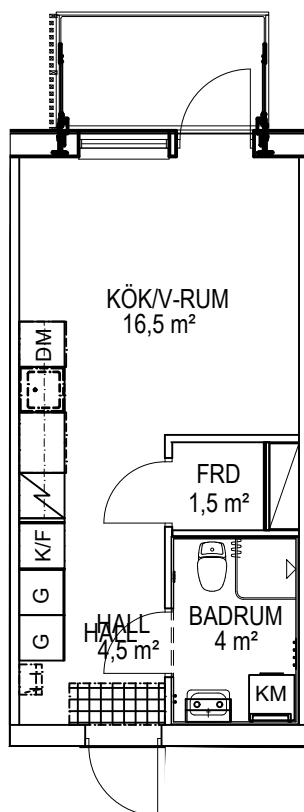

ALLMÄNT


- * Rumshöjd 2.5 m generellt.
- * Höjd till underkant fönster är 0.582 m om inget annat anges.

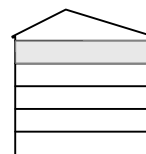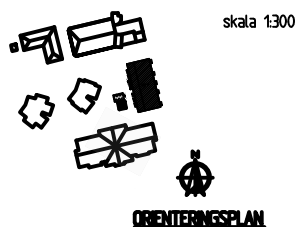

Lägenhetens placering i huset.

	LINNESKÅP		HANDDUKSTORK		DM DISKMASKIN
	STÄDSKÅP		SPIHÄLL		TVÄTTMASKIN
	G GARDEROB		INBYGGNADSUGN		TORKTUMLARE
	HÖGSKÅP		KYL		KM KOMBIMASKIN
	KOMMOD		FRYS		
	BADRUMSSKÅP		KYL/FRYS		

skala 1:1000

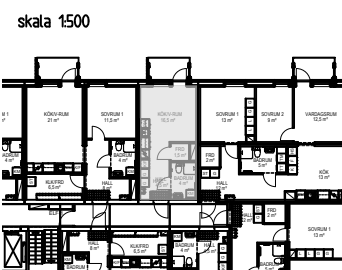

Avvikelser från ritningar kan förekomma.

Areor är avrundade till närmsta hela eller halva kvm.