


KOBBSLÄTTEN 4

LÄGENHET 45

2 RoK
ca 54 m²


PLANRITNING

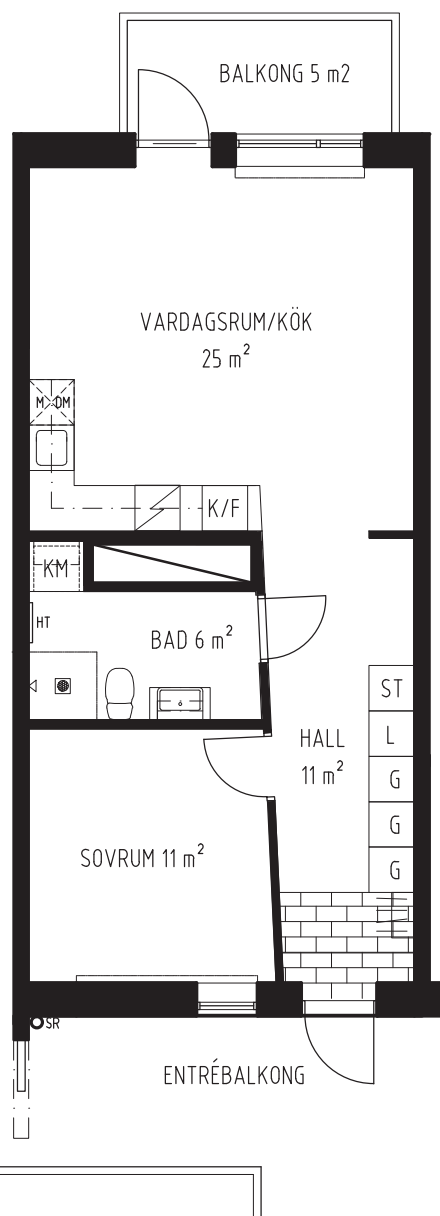

SKALA 1:100

0 5 m

ORIENTERINGSFIGUR

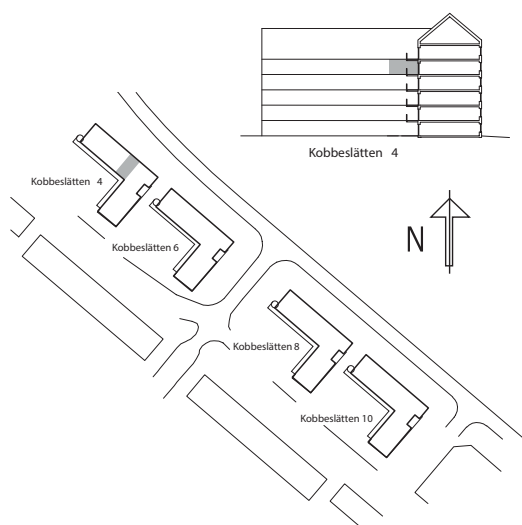

SYMBOLFÖRKLARING

K	KYL	HS	HÖGSKÅP	W	KAPPHYLLA
F	FRYS	TM	TVÄTTMASKIN *	ELC	ELCENTRAL
K/F	KYL/FRYS	TT	TORKTUMLARE *	HT	HANDDUKSTORK
G	GARDEROB	KM	KOMBITVÄTTMASKIN *	GENERELL TAKHÖJD ca 2,5 m	
L	LINNESKÅP	M	MICRO	* FÖRBEREDD PLATS FÖR TVÄTTMASKIN, TORKTUMLARE, KOMBITVÄTTMASKIN OCH DISKMASKIN	
ST	STÄDSKÅP	DM	DISKMASKIN *		
U	HÄLL/UGN	S	SCHAKT		

Stena Fastigheter

Datum 19-03-01

BOFAKTABLAD

Stena Fastigheter förbehåller sig rätten till ändringar och reserverar sig för ev feltryck.
Avvikelse kan förekomma.