
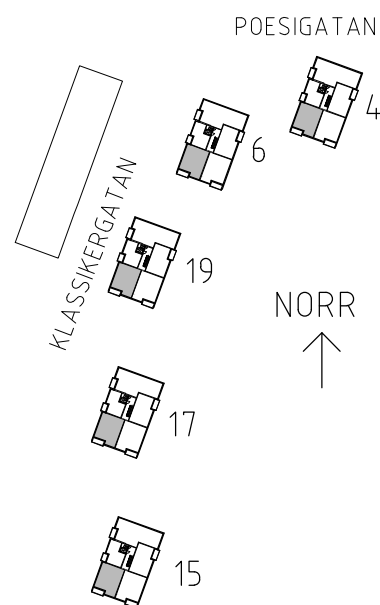
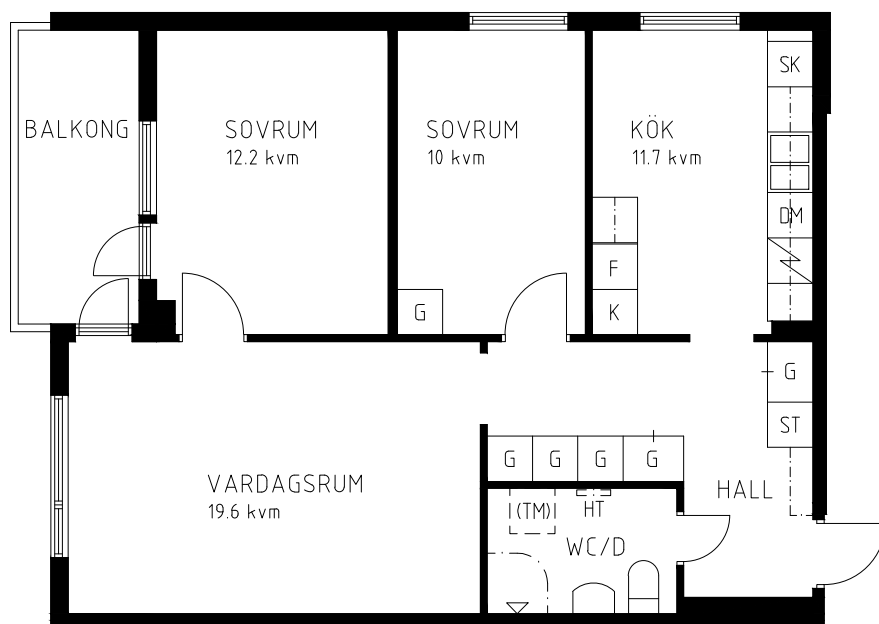


FÖRKLARINGAR

K	Kyl		Spis/häll	SK	Skafferiskåp	(TM)	Plats för tvättmaskin
F	Frys	UGN	Ugn i högskåp	G	Garderob	HT	Handdukstork
KF	Kyl/frys	DM	Diskmaskin	ST	Städsåp		

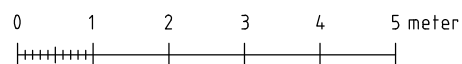

Skala 1:100 Jämför med ovan skalstock

Rumshöjd är ca 2.50 m. Rumshöjd i WC/D är ca 2.3 m.