

1 RUM & KÖK


34,6 kvm

GULLVIVA
KNIVSTA

Adress: Torpängsgatan 4A

LGH NR: 1-1413

VÅNING: 5 Tr

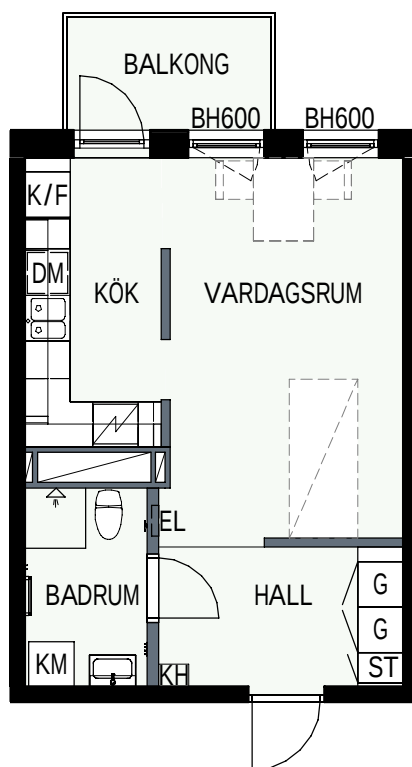

0 1 2 3 4 5 SKALA 1:100

DM DISKMASKIN

ST STÄD

SPIS

HS HÖGSKÅP

K/F KYL/FRYS

K KYL

F FRYS

KLINKER I BADRUM & HALL
ÖVRIGA YTOR PARKETT

KH KAPPHYLLA MED
KLÄDSTÄNG

L LINNESKÅP

G GARDEROBSKÅP

KM KOMBIMASKIN

TM TVÄTTMASKIN


TT TORKTUMLARE

TAKHÖJD 2,4m

EL/IT ELCENTRAL/MEDIAUTTAG


SCHAKT

BH BRÖSTNINGSHÖJD
I MM

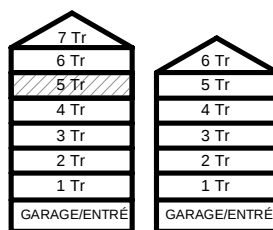

HUS 1

HUS 2

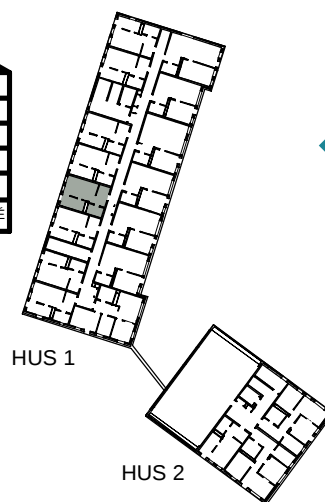

HUS 1

HUS 2

