


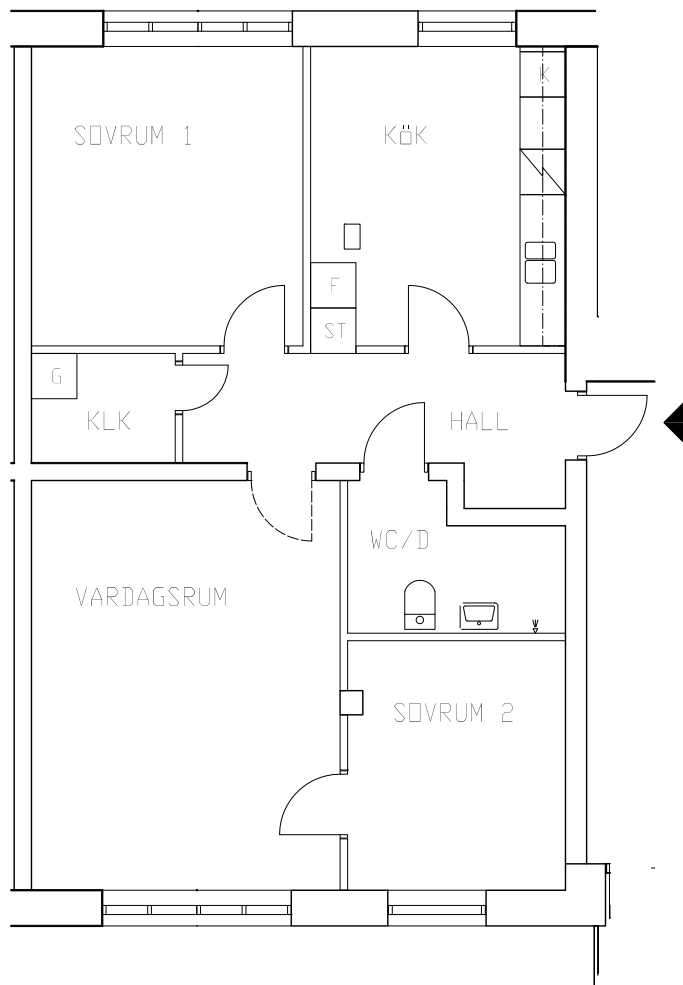

DETTA ÄR EN TYPLÄGENHET
MINDRE SKILLNADER KAN FÖREKOMMA

area tech
BÖFakta BLAD 2302 MÅDEN 1 VÄSTERÅS
LÄGNHETSTYP 3 RUM OCH KÖK 79 m ²
SKALA 1:100