




Sveafastigheter

KV NEPTUN

LÄGENHETSNUMMER
T1-1003

2 RoK

43 m²

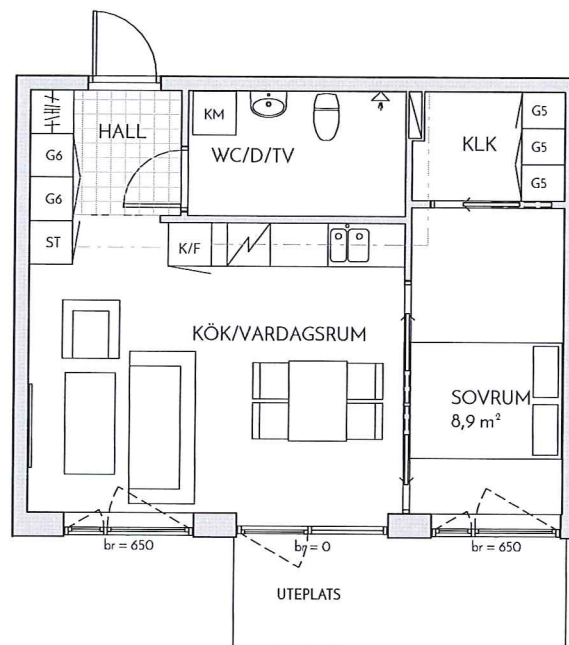

K/F Kombinerad kyl/frys

K Kylskåp

F Frys

DM Diskmaskin

Spis

SG Skjutgarderob

HS Högskåp

Siffror i ritningsymbolen hänvisar till skåpets bredd i decimeter.

Streckprickad linje i kök: Överdräkt/låst
Streckprickad linje i rum: Inklädnad i fäsk

H+H Hatthylla

ST Städskåp

KM Kombimaskin

TM Tvättmaskin

TT Torktumlare

G Garderob



Siffror i ritningsymbolen hänvisar till skåpets bredd i decimeter.

br Bröstningshöjd
Höjden anges i millimeter över golv.

Schakt

0 5
skala 1:100 (A4)

Ytangelser är preliminära. Schakt och inklädnader kan avvika från ritning.
Illustrerad plan redovisar ett möbleringsförslag.
Rätt till mindre ändringar förbehålles.

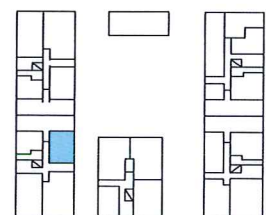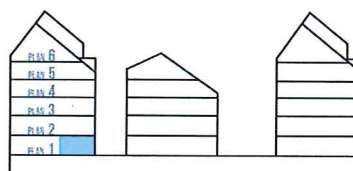

N

PLAN 1