


HUVUDMÅTT CA MÅTT 1 X MÅTT 2

V-Rum	4960 x 3910
Sov	3110 x 2220
Kök	2450 x 3560
Hall	2620 x 4460
WC	1550 x 1910

MÅTT 1



MÅTT 2

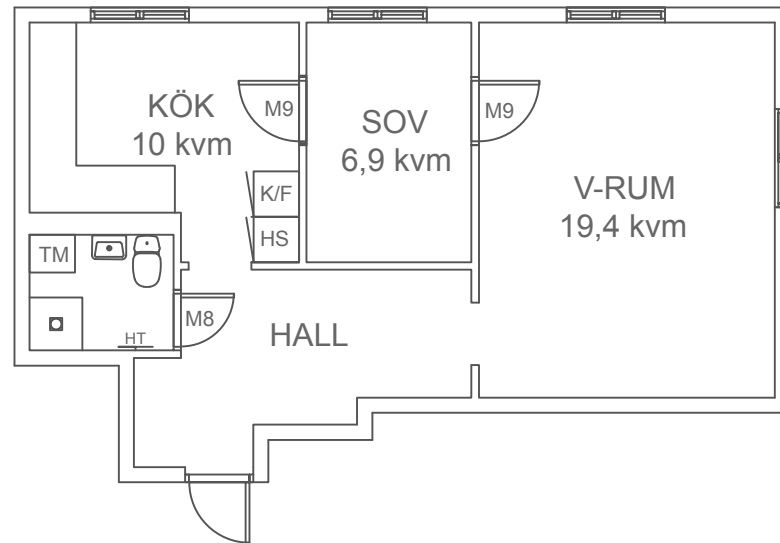


0 1 2 3m

PLANRITNING
Nedre Torekällgatan 20, lgh 1203
2 rok 47 kvm
SBB i Södertälje 2 AB
20177
8827001
Södertälje

2020-04-04

Avvikelser kan förekomma.

SKALA 1:100 (A4)

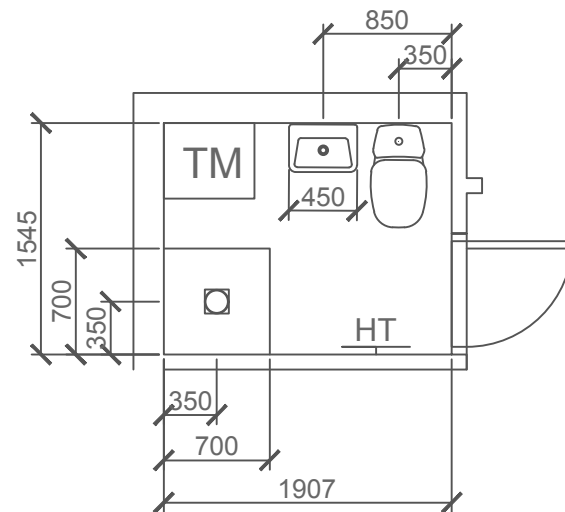

SKALA 1:50 (A4)

PLANRITNING
Nedre Torekällgatan 20, lgh 1203
2 rok 47 kvm
SBB i Södertälje 2 AB
20177
8827001
Södertälje

2020-04-04

Avvikelser kan förekomma.