


4 RoK 94,5 m²

HUS 2 1206, 1306, 1406, 1506, 1606, 1706, 1806, 1906

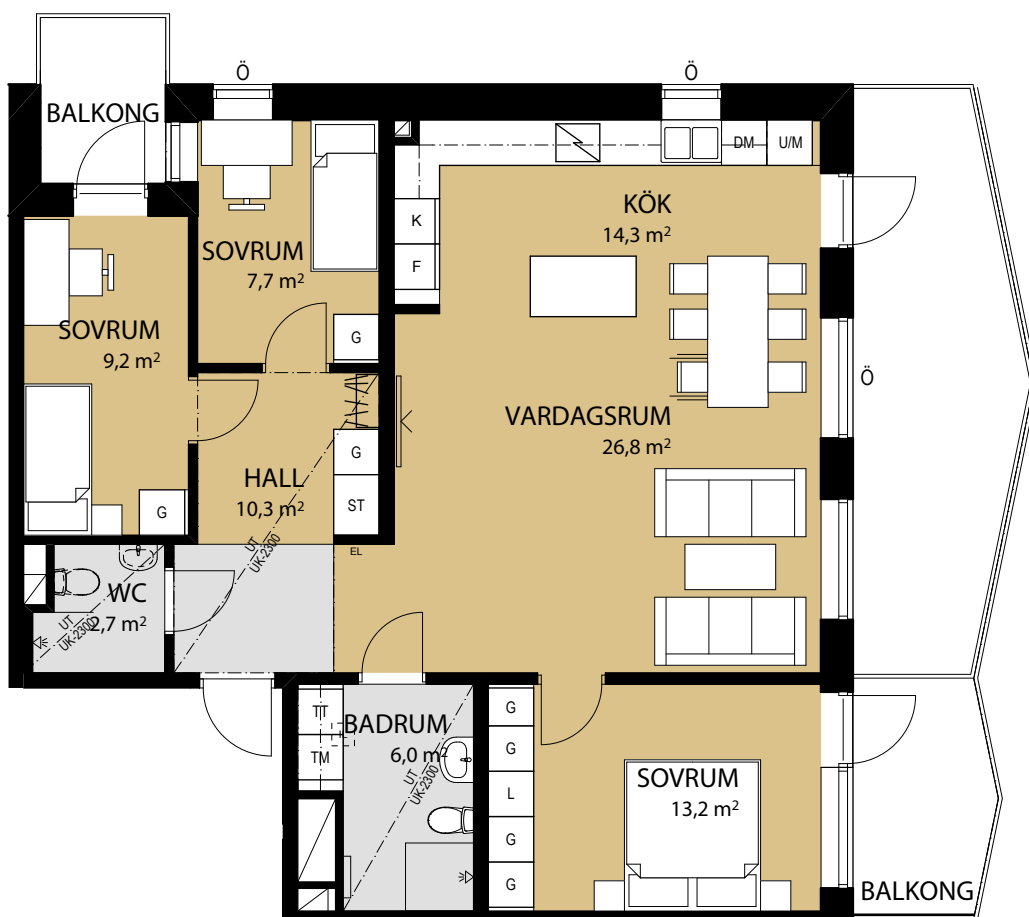

FÖRKLARINGAR

DM Diskmaskin

F Frysskåp

K Kylskåp

K/F Kyl/frysskåp

U/M Högsåp, med inbyggd mikro och ugn

Spishäll

G Garderobsskåp

L Linneskåp

ST Städsåp

TT Torktumlare

TM Tvättmaskin

Inklädnad i tak /undertak

Kapphylla

Dusch


Handdukstork

Ö Öppningsbart fönster

EL EL-central

IL Inspektionslucka i tak

Stenläggning

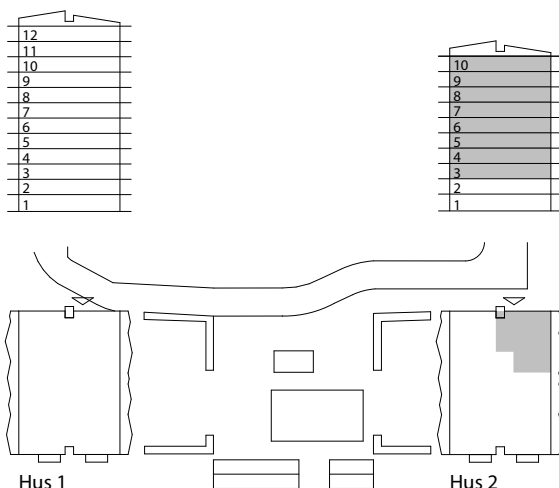

SKALA 1:100

