


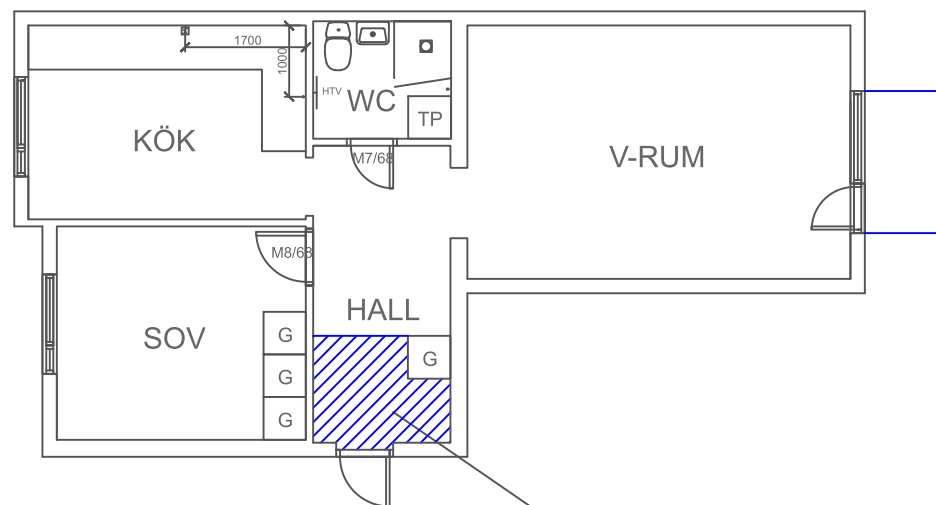

0 1 2 3m

Entrélaminat

PLANRITNING
 Corneliusgatan 23B, lgh 1201
 2 rok 55 kvm
 SBB Bostadsfastigheter i Avesta AB
 20282
 8875002
 Avesta

2021-07-07

Avvikelser kan förekomma.


Ritad av: Initium, JC

SKALA 1:100 (A4)

Revision:

Datum:

Signatur:

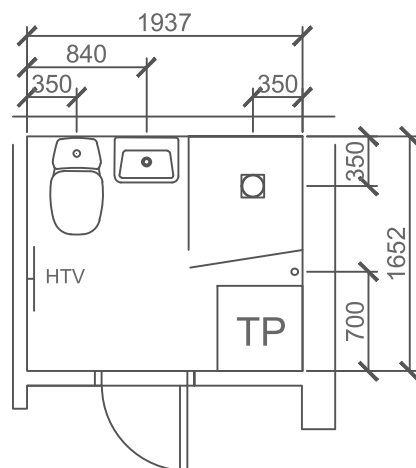

ATW/H, ATW/V

SKALA 1:50 (A4)

PLANRITNING

Corneliusgatan 23B, lgh 1201

2 rok 55 kvm

SBB Bostadsfastigheter i Avesta AB

20282

8875002

Avesta

2021-07-07

Avvikelser kan förekomma.

Ritad av: Initium, JC