



PLANRITNING

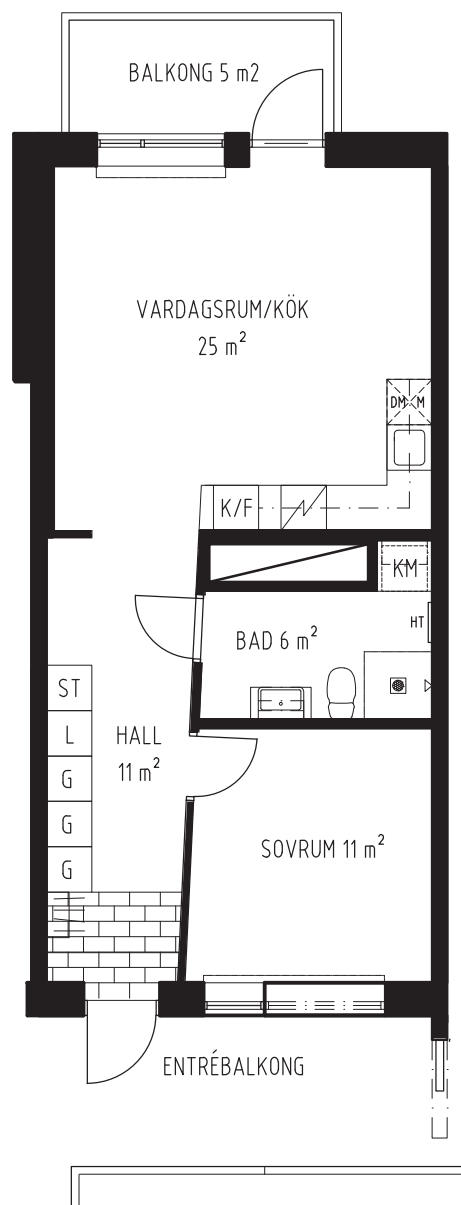

SKALA 1:100

ORIENTERINGSFIGUR

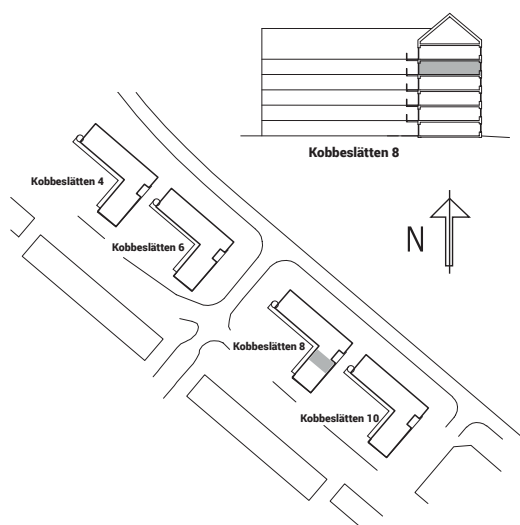

SYMBOLFÖRKLARING

K KYL	HS HÖGSKÅP	W KAPPHYLLA
F FRYS	TM TVÄTTMASKIN *	ELC ELCENTRAL
K/F KYL/FRYS	TT TORKTUMLARE *	HT HANDDUKSTORK
G GARDEROB	KM KOMBITVÄTTMASKIN *	GENERELL TAKHÖJD ca 2,5 m
L LINNESKÅP	M MICRO	* FÖRBEREDD PLATS FÖR
ST STÄDSKÅP	DM DISKMASKIN *	TVÄTTMASKIN, TORKTUMLARE,
U HÄLL/UGN	S SCHAKT	KOMBITVÄTTMASKIN OCH
		DISKMASKIN

S
Stena Fastigheter

Datum 19-03-01