


KV. KASTANJEN 11
OXELÖSUNDS KOMMUN



1 RoK +
ALKOV
56 kvm BOA

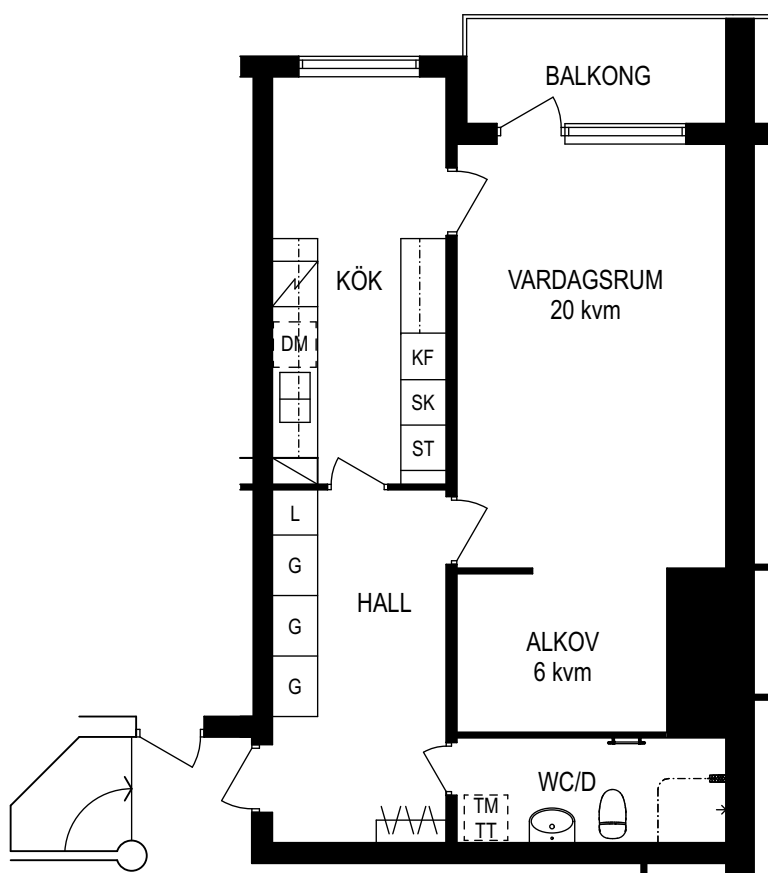

SKALA 1:100
 1 CM PÅ RITNINGEN = 1 METER I VERKLIGHETEN

GENERELLA SYMBOLFÖRKLARINGAR

	SPIS		STÄDSKÅP
	PLATS FÖR DISKMASKIN		GARDEROB/HÖGSKÅP
	KYL/FRYS		PLATS FÖR TVÄTTMASKIN / TORKTUMLARE
	KYLSKÅP		BÄNKSIVA MED ÖVERSKÅP
	FRYS		KAPPHYLLA

LGH NR: 30 • VÅNINGSPLAN 1 • FREJGATAN 8
 LGH NR: 33 • VÅNINGSPLAN 2 • FREJGATAN 8
 LGH NR: 36 • VÅNINGSPLAN 3 • FREJGATAN 8