


Kv. Lugnet 2, Sigfrid Edströms gata 24A, Västerås

Lägenhetsnr: 1304, HyresID: 130101181304

2 rum och kök, 50 m²

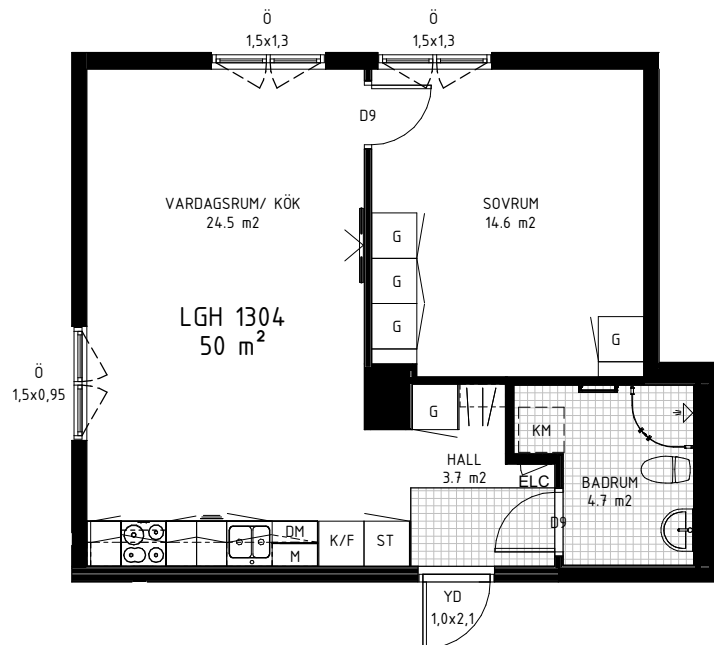

K/F Kombinerad kyl och frys

DM Diskmaskin

ST Städsåp

G Garderob

KM Förberedelse för kombimaskin

M Mikrovågsugn

ELC Elcentral (infälld)

Hatthylla

Plats för TV

Handdukstork

Parkettgolv: Ek

SKALA 1:100

METER

