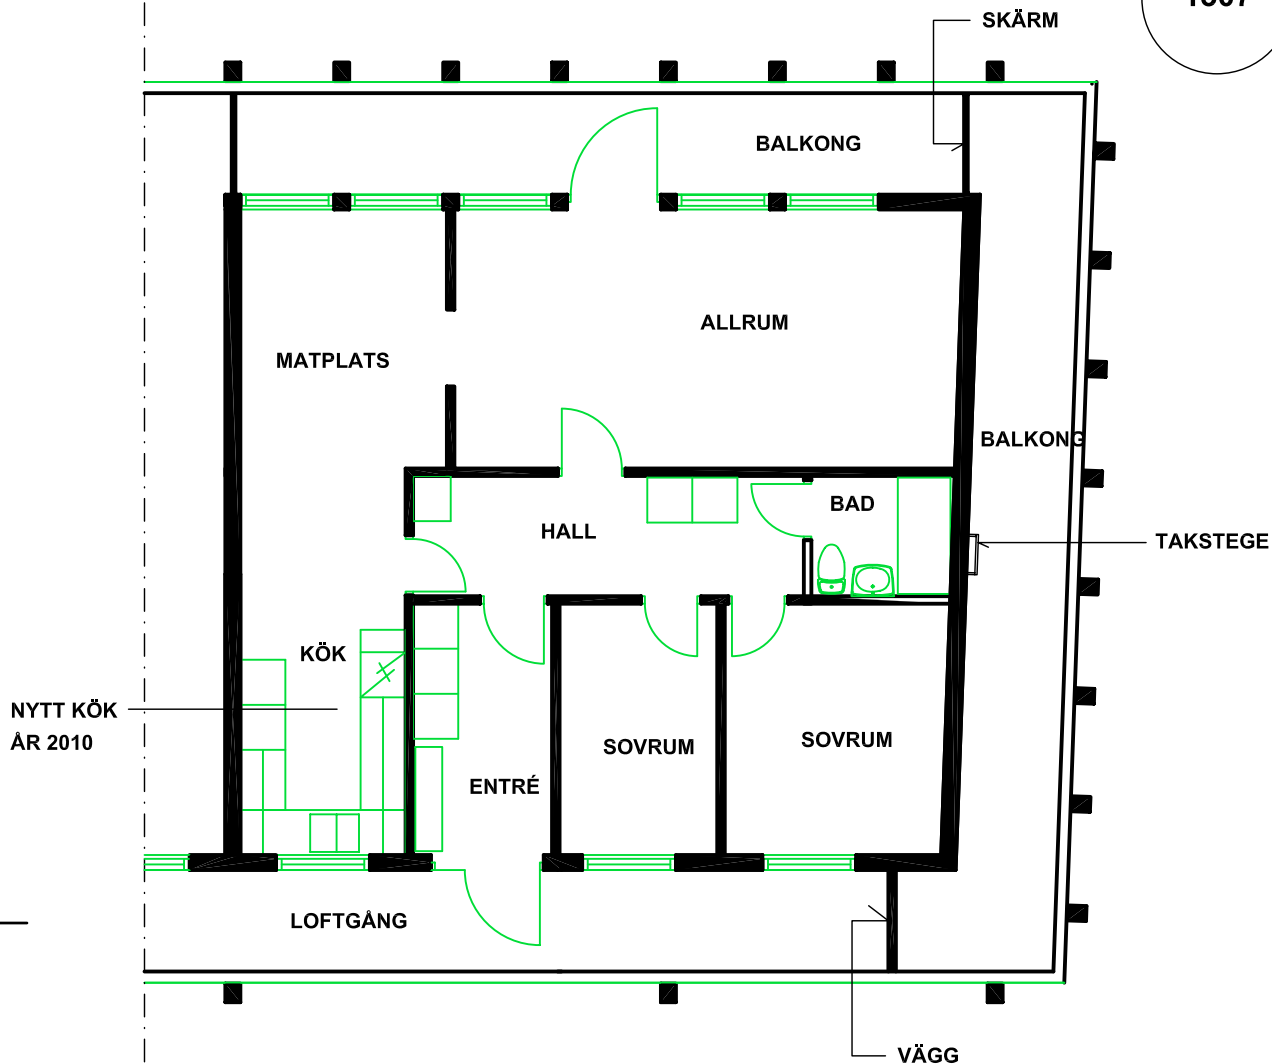


20

10

0

1307

**PLAN 4****LÄGENHETSNUMMER: 1307****LÄGENHETSYTA = 83,0 M²**

Inflyttning	Hyresgäst	Avflyttning	Övrigt

BET

ANT

ÄNDRINGEN AVSER

DATUM

SIGN

BYGGKONSULT
ROLF
ÅLKJID

GÖKVÄGEN 21 TEL. 0470 - 40222 MOB. 070 - 840 22 22
352 42 VÄXJÖ BYGGINGENJÖR SBR rolf.alklid@telia.com

BÅTMANSTORGET
FASTIGHETS AB
KV. LUGNET 7
VÄXJÖ
ARBETSHANDLING

DATUM

20181031

ANSVARIG

SKALA
1:100
RITNINGSUTDRAG
PLAN 4
LÄGENHETSNUMMER: 1307

UPPDRAG NR

1819

RITAD AV

RA

GRANSK AV

HANDLÄGGARE

O. GUNNARSSON

NUMMER

R 1307

BET

A