



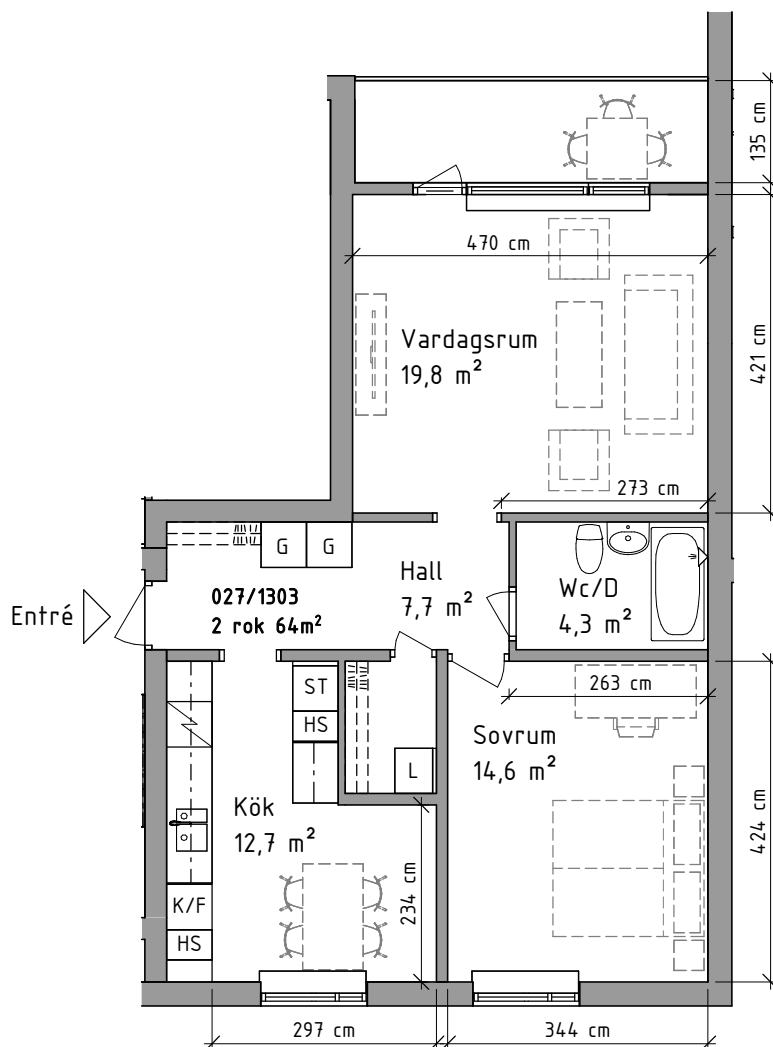

Göingegatan 1C - 027/1303 - 2 RoK - 64 kvm

K	Kyl	ST	Städskåp	HS	Högsåp med hyllor
F	Frys	S	Spis	L	Linneförvaring, hyllor
K/F	Kyl/frys	G	Garderob	///	Kapphylla, hylla/stång

SKALA 1:100 (A4)

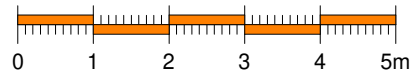

Mått är ungefärliga. Avvikelse kan förekomma.
Lös inredning (streckad) ingår ej och avser endast redovisa exempel på möblering.