


ATLAS

BARKARBYSTADEN

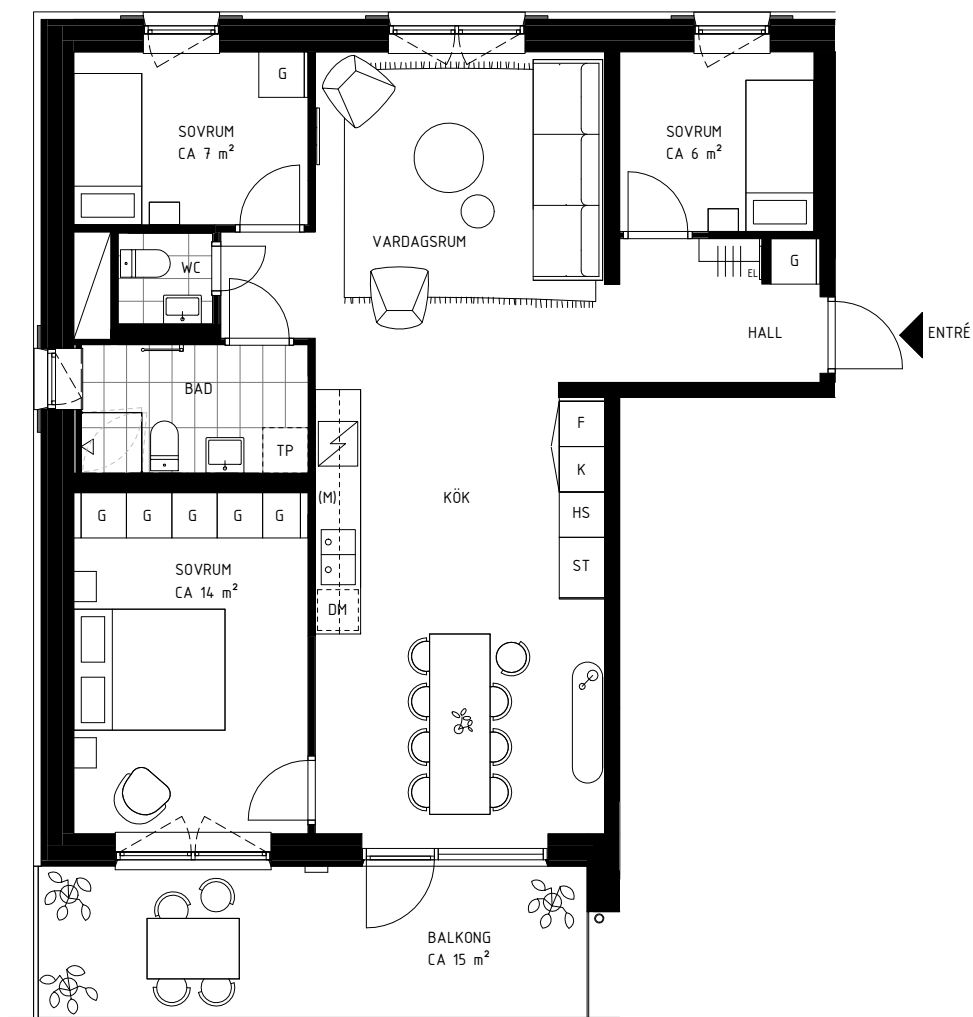

SYMBOLER

	DISKMASKIN
	DUSCH
	EL-SKÅP
	FÖRBERETT FÖR TVÄTTMASKIN. TILLVAL.
	FÖRBERETT FÖR TORKTUMLARE. TILLVAL.
	FÖRBERETT FÖR TVÄTTMASKIN, TORKTUMLARE ALT. KOMBIMASKIN. TILLVAL.
	FÖRDELARSKÅP
	MIKRO I ÖVERSKÅP
	GARDEROB
	HANDDUKSTORK
	HANDFAT MED KOMMOD
	HÖGSKÅP
	INDUKTIONSHÄLL / UGN
	KAPPHYLLA
	FRYS
	KYL
	KYL & FRY
	PLATS FÖR TV
	STÖDSÅP
	SCHAKT
	ÖVERSKÅP/HYLLA

BH = BRÖSTNINGSHÖJD - GENERELLT 0,6M
DÄR INGET ANNAT ANGES

FRD = FÖRRÅD

KLK = KLÄDKAMMARE

UT = UNDERTAK


BÄNKBELYSNING I KÖK.
BELYSNING I BADRUM OCH WC.

LGH NR: 2b-1503 / 2b-1603

4 ROK

CA 84 m²

1:100

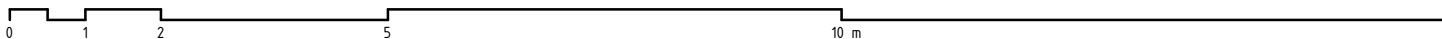



-GENERELL RUMSHÖJD PÅ CA 2,6m

-RUMSHÖJD I BADRUM PÅ CA 2,3m

-GENOMGÅENDE LGH

-BALKONG MOT GATA

-BADRUM OCH WC

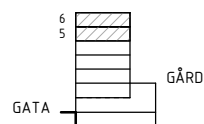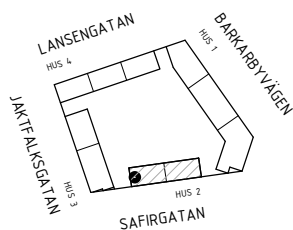

SYMBOLER _ SE FÖRSÄTTSBLAD OBOS RESERVERAR SIG FÖR EVENTUELLA TRYCKFEL OCH FÖRBEHÅLLER SIG RÄTTEN TILL ÄNDRINGAR

2022-08-19