


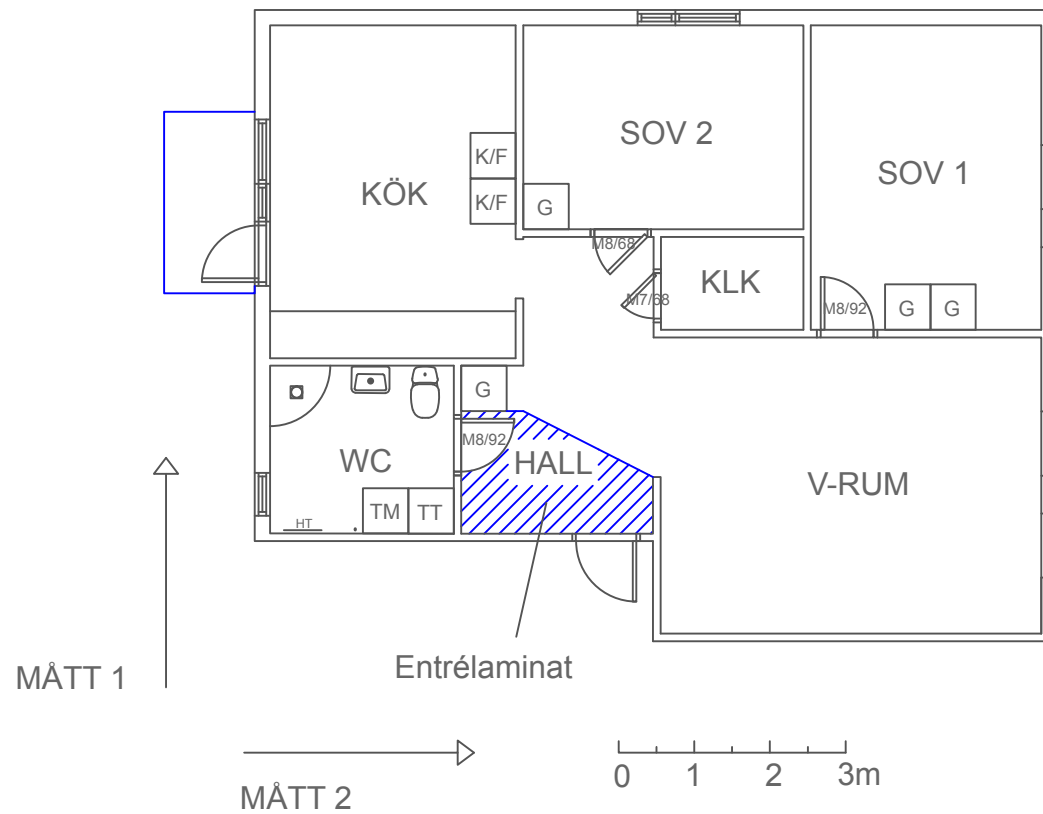

PLANRITNING
Falun Bojsenburg
Hus D A01
3 rok 75,5 kvm

2021-05-08

Avvikelser kan förekomma.


Ritad av: Initium, JC

SKALA 1:100 (A4)

Revision: A

Datum: 2021-05-28

Signatur: MB

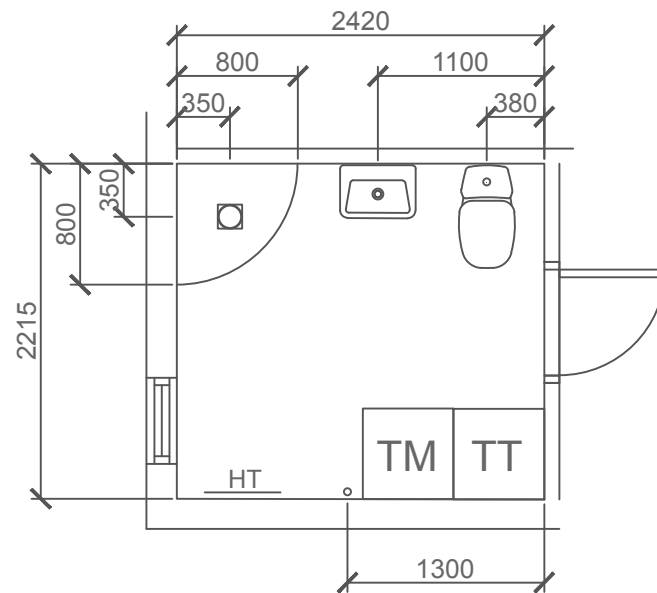

IRU8

SKALA 1:50 (A4)

PLANRITNING
Falun Bojsenburg
Hus D A01
3 rok 75,5 kvm

2021-05-08

Avvikelser kan förekomma.

Ritad av: Initium, JC

TM = Cylinda kombi 60x60

TM1 = Cylinda toppmatad tvättmaskin 40x60

TM2 = LG kombi (tvätt/tork) 45x60

TP = Tvättmaskin/Torktumlare (ovanpå varandra)

TM/TT vid sidan om varandra = Tvättmaskin/Torktumlare

DDU = Duschdrapperi U-stång

DDV = Duschdrapperi Vinkelstång

IRU8 = Imber 800*800 (Svängbara dörr) Säljs i par

IRU9 = Imber 900*900(Svängbara dörr) Säljs i par

ARU95 = Arrow Free 95*95(Svängbara dörr) säljs styckvis, för hörn och vägg 2st

ATW/H, ATW/V = Arrow Twice (vikbar höger o vänster)säljs styckvis

ARF5 = Arrow Rak 500 (Fast inkl. väggstag)säljs styckvis

IRA7 = Imber Rak 700 (Svängbar dörr) säljs styckvis, för hörn 2st

IRA8 = Imber Rak 800 (Svängbar dörr) säljs styckvis, för hörn 2st

IRA9 = Imber Rak 900 (Svängbar dörr) säljs styckvis, för hörn 2st