


HUVUDMÅTT	CA	MÅTT 1 X MÅTT 2
Vardagsrum		3640 x 5820
Sov		3350 x 3620
Kök		2660 x 3630
Hall		3850 x 2390
WC		1300 x 3000

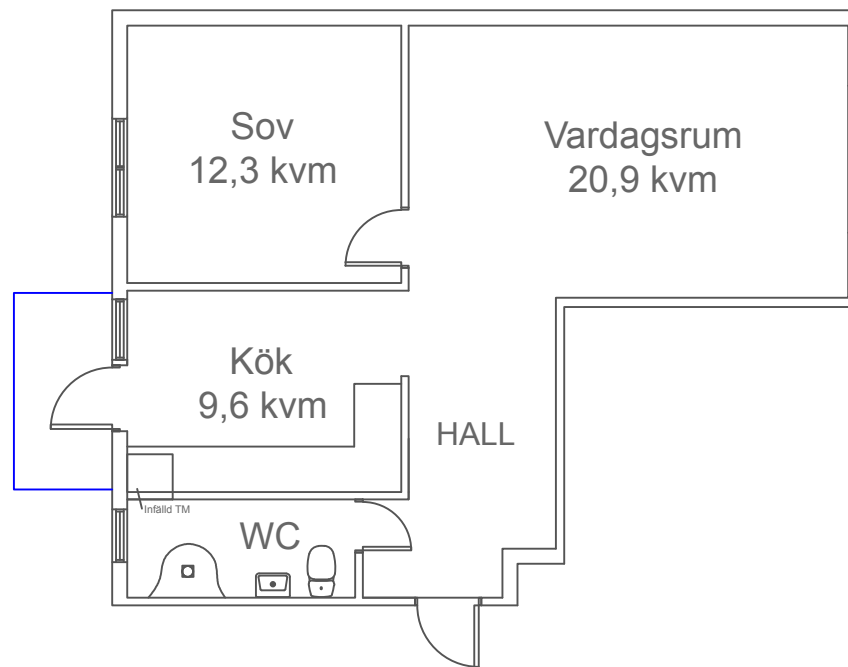

MÅTT 1

MÅTT 2


0 1 2 3m

PLANRITNING
 2 rok 54 kvm
 Bruksgatan 3B, lgh 1101
 Kopparstaden Korsnäs Hosjö AB
 20002
 8850502
 Falun

2020-03-08

Avvikelser kan förekomma.

SKALA 1:100 (A4)

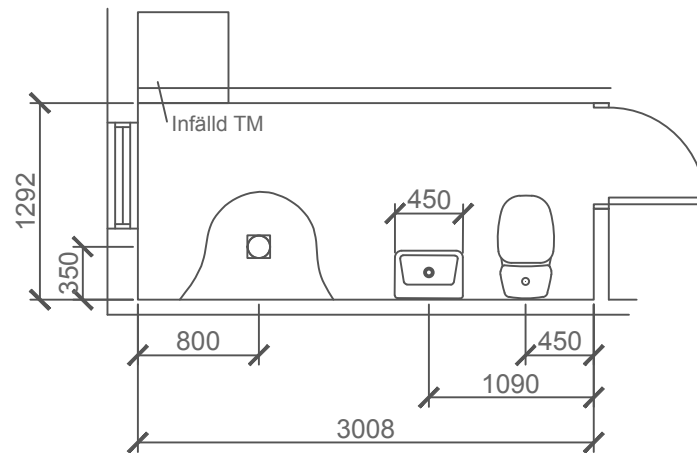

SKALA 1:50 (A4)

PLANRITNING
2 rok 54 kvm
Bruksgatan 3B, lgh 1101
Kopparstaden Korsnäs Hosjö AB
20002
8850502
Falun

2020-03-08

Avvikelser kan förekomma.