

HUVUDMÅTT CA MÅTT 1 X MÅTT 2


V-Rum	3960 x 3720
Kök	2020 x 3740
Hall	1890 x 1410
WC	1800 x 2230

MÅTT 1



MÅTT 2

0 1 2 3m

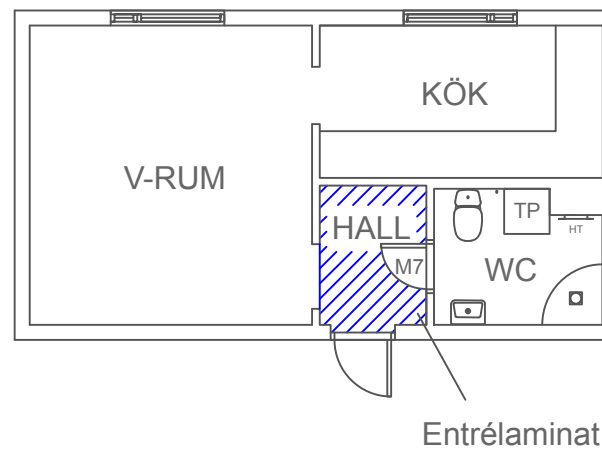

PLANRITNING

1 rok 31 kvm

Nybykroken 37 LMV, lgh 1202

SBB Kvarnluckan AB

20191

8836901

Rinkeby

2021-06-02


Avvikelser kan förekomma.

SKALA 1:100 (A4)

Revision:

Datum:

Signatur:

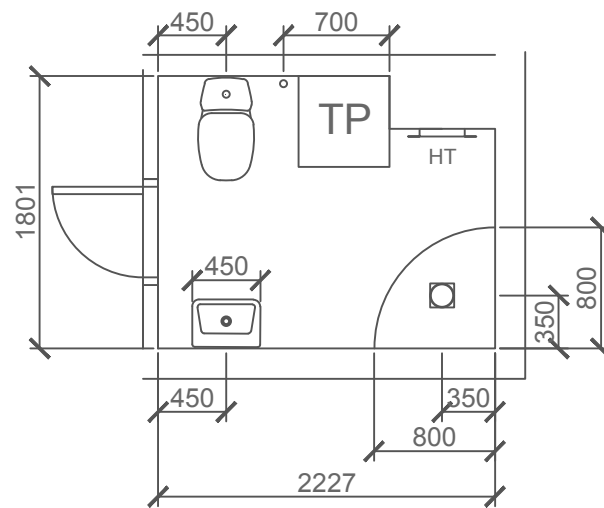

SKALA 1:50 (A4)

PLANRITNING

1 rok 31 kvm

Nybykroken 37 LMV, lgh 1202

SBB Kvarnluckan AB

20191

8836901

Rinkeby

2021-06-02

Avvikelser kan förekomma.

TM = Cylinda kombi 60x60

TM1 = Cylinda toppmatad tvättmaskin 40x60

TM2 = LG kombi (tvätt/tork) 45x60

TP = Tvättmaskin/Torktumlare (ovanpå varandra)

TM/TT vid sidan om varandra = Tvättmaskin/Torktumlare

DDU = Duschdrapperi U-stång

DDV = Duschdrapperi Vinkelstång

IRU8 = Imber 800*800 (Svängbara dörr) Säljs i par

IRU9 = Imber 900*900(Svängbara dörr) Säljs i par

ARU95 = Arrow Free 95*95(Svängbara dörr) säljs styckvis, för hörn och vägg 2st

ATW/H, ATW/V = Arrow Twice (vikbar höger o vänster)säljs styckvis

ARF5 = Arrow Rak 500 (Fast inkl. väggstag)säljs styckvis

IRA7 = Imber Rak 700 (Svängbar dörr) säljs styckvis, för hörn 2st

IRA8 = Imber Rak 800 (Svängbar dörr) säljs styckvis, för hörn 2st

IRA9 = Imber Rak 900 (Svängbar dörr) säljs styckvis, för hörn 2st