


Kv. Hestur 1 2 RoK, 50 kvm

LGH-NR 1603

Plan 7

Borgarfjordsgatan 2G

FÖRRÅD PLAN -1,
Kistaängsgatan 7,
access via garage
ca 1 kvm

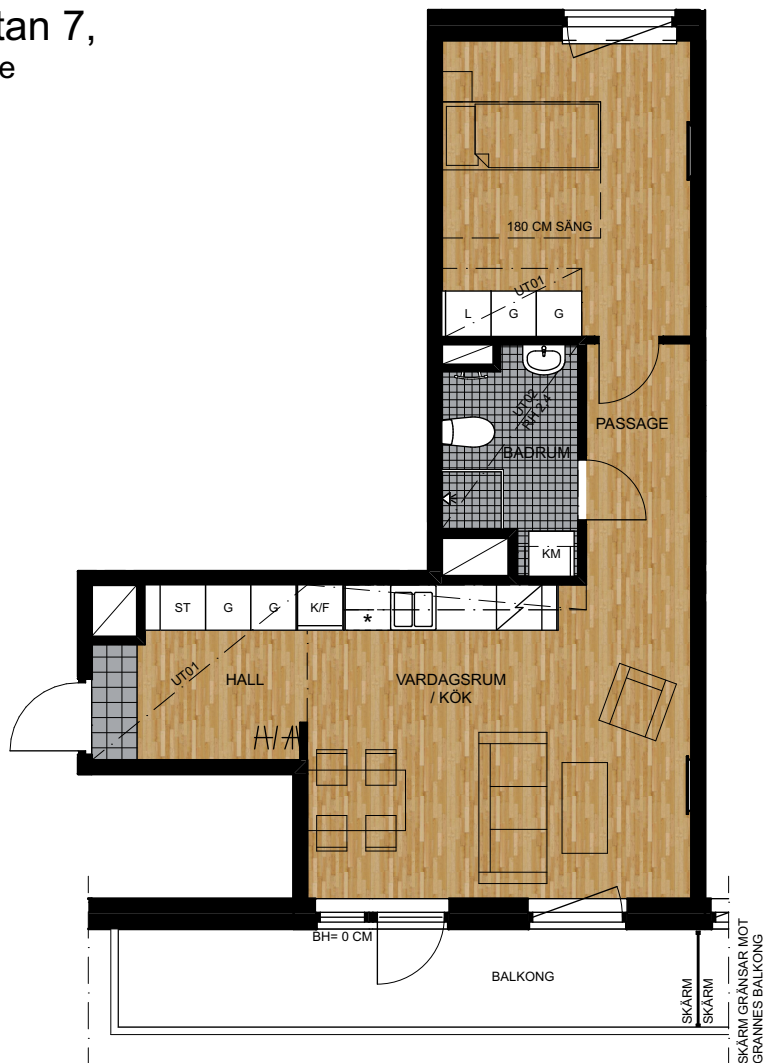

SKALA 1:100




- G Garderob
- L Linneskåp
- ST Städskåp
- Hatthylla/
Klädstång
- Klädskrok
- Uttag och förstärkt
vägg för
upphängning av TV

- K/F Kyl & frys
- K Kylskåp
- F Frysskåp
- H Högsåp
- Spis med
kolfilterfläkt
- * Plats för egen
diskmaskin/mikro
OBS inom 1 RoK
endast plats för egen
mikro

- KM Kombinerad
tvättmaskin &
torktumlare
- Tx Tvättmaskin/
torktumlare
(placering ej
specifierad)
- Handdukstork
- Duschplats med
draperiskena
- Undertak/nedbyggd
kanal i takvinkel
(UT01, UT02)

- Schakt (yta som
upptas av rör)
- Bröstningshöjd (BH) för fönster är ca
60 cm, om inget annat anges
- Rumshöjd (RH) ca 2,6 m och vid
inklädnader är rumshöjden ca 2,3 m,
om inget annat anges
- Klinker i hall
Klinker i badrum
Parkett i övriga rum
- Bänk och skåp över tvättutrustning i
badrum
- Enkelsängar är 90 cm och
dubbelsängar är 180 cm, om inget
annat anges

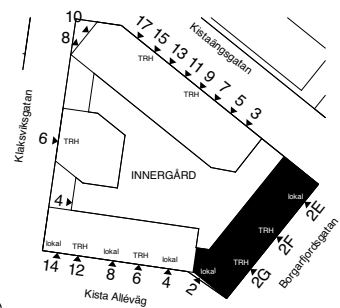

LOKALISERINGSFIGUR



ORIENTERINGSFIGUR

