


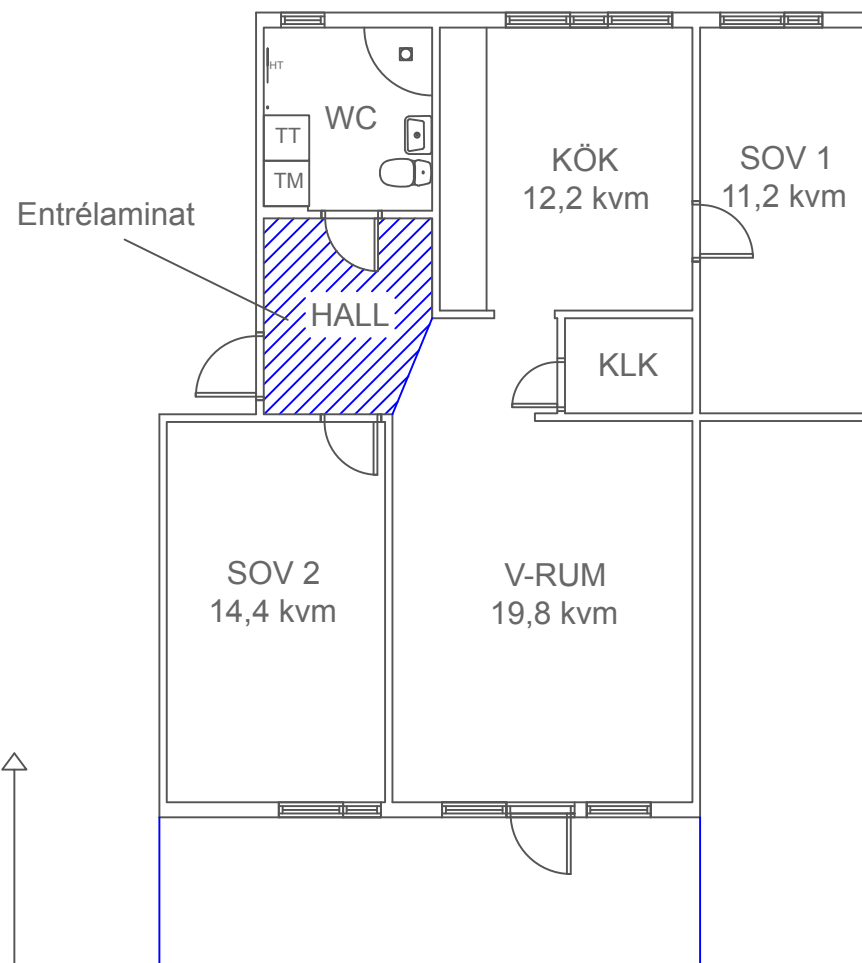

HUVUDMÅTT	CA	MÅTT 1 X MÅTT 2
Vardagsrum		5040 x 3950
Sov 1		5000 x 2250
Sov 2		5030 x 2880
Kök		3750 x 3300
Hall		2600 x 2220
WC		2420 x 2220

MÅTT 1

MÅTT 2


0 1 2 3m

PLANRITNING
3 rok 76,6 kvm
Bojsenburg
Vändplan 6
129B, lgh 1001
Britsarvsskolan 6 i Falun AB
20006
8852901
Falun

2020-02-06

Avvikelser kan förekomma.

SKALA 1:100 (A4)

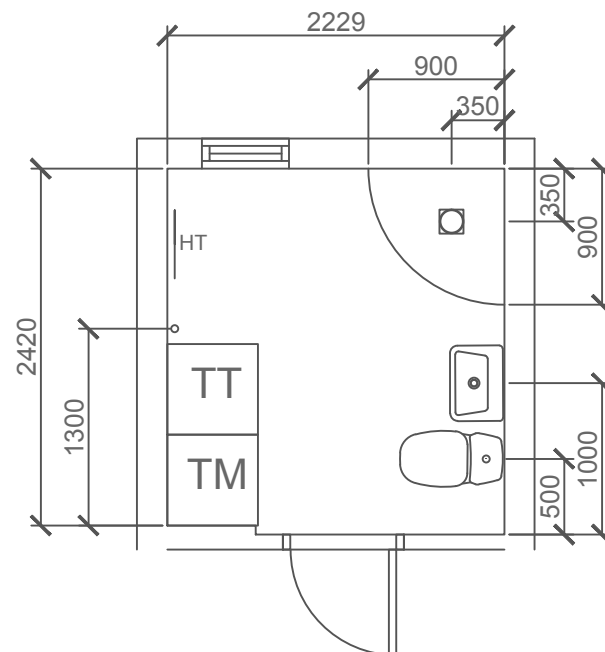

SKALA 1:50 (A4)

PLANRITNING

3 rok 76,6 kvm

Bojsenburg

Vändplan 6

129B, lgh 1001

Britsarvsskolan 6 i Falun AB

20006

8852901

Falun

2020-02-06

Avvikelser kan förekomma.