

2 Rok


55 m²

Solhusen
Nacka

Gatuadress
Länsmansvägen 10

Lägenhetsnummer
10-1305

Förrådsnummer
L10-1305

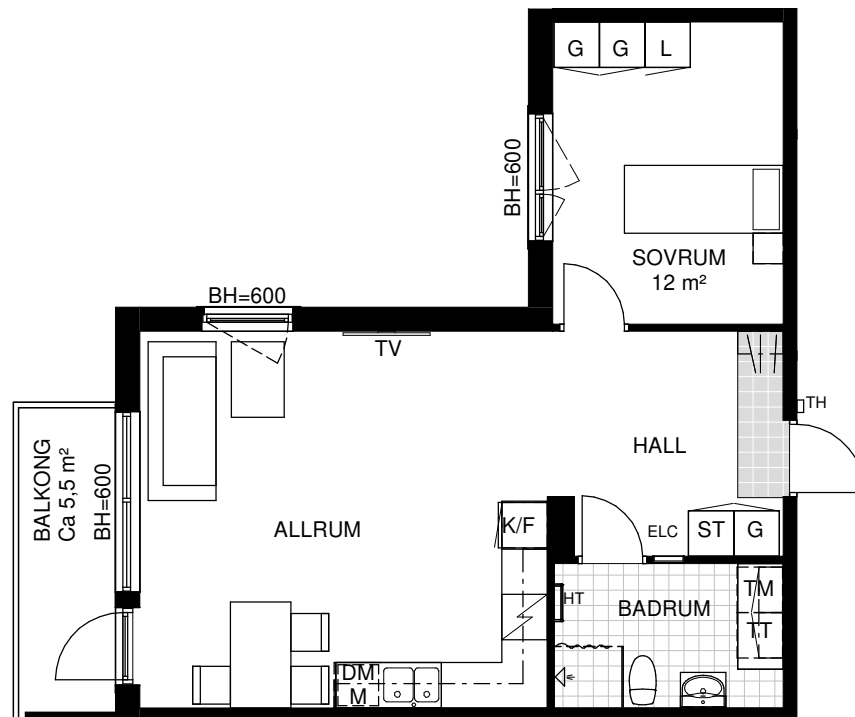

0 1 2 3 4 5m

Skala 1:100

Samtliga ytangivelser är preliminära.
Presenterad planlösning är ett möbleringsförslag.
Rumshöjd generellt 2.5m. Inklädnader i tak samt
undertak med lägre höjd kan förekomma.
Mindre avvikelser kan förekomma.

Kulör- och materialval:

Golv: Vinylgolv, utseende lika enstav ek,
klinker i hall och badrum

Vägg: Antikvit, NCS S 0502-Y

Tak: Vitmålade, NCS S 0500-N

Teckenförklaringar

G Garderob

L Linneskåp

ST Städskåp

H Högsåp

HT Hatthylla

Spis

K/F Kyl och frys

DM/M Diskmaskin/
Mikro

TM Tvättmaskin

TT Torktumlare

KM Kombimaskin

ELC El-central

HT Handduktstork

TV Möjlig placering

