
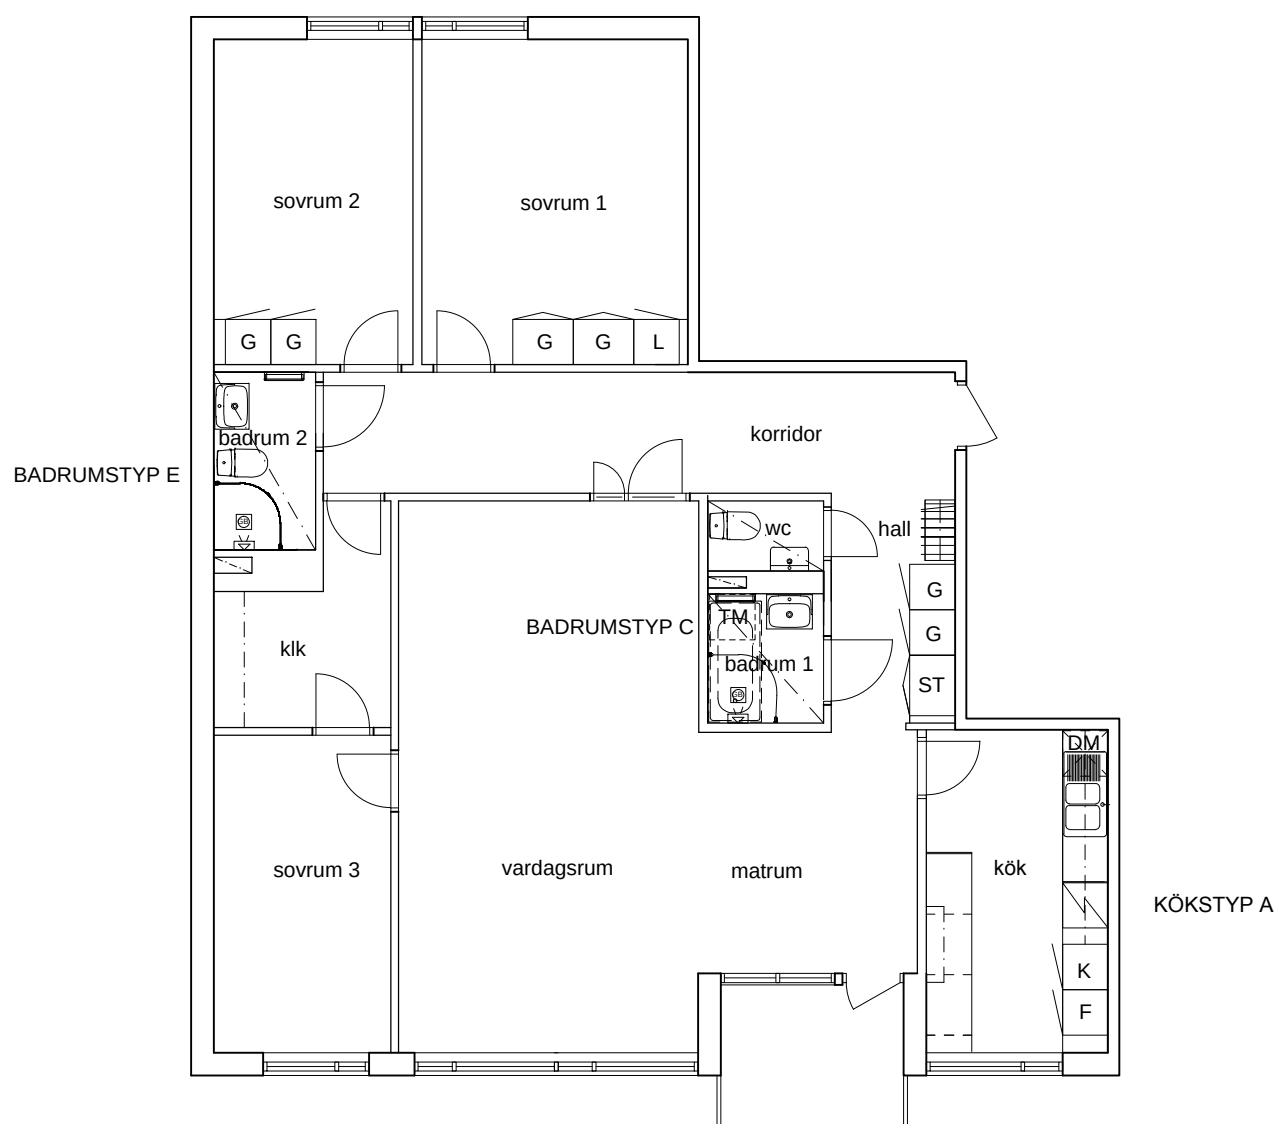


LÄGENHET NR
TOTALRENOVERAD

TYP 5s: 5 RoK
STORLEK: 116 kvm

TM = Förberett för tvättmaskin
DM = Förberett för diskmaskin

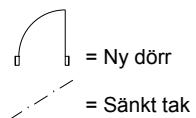

0 1 5m
SKALA 1:100

