



DM	Diskmaskin	TM	Tvättmaskin	HS	Högsåp med hyllor	VUK	Vattenutkastare
K	Kylskåp	TT	Torktumlare	SKJG	Skjuddörrsgarderob	FMS	Fasadmätarskåp
F	Frysåp	KM	Kombimaskin	M	Inbyggingsmikro	L	Linneförvaring
K/F	Kyl/Frysåp	VP	Frånluftsvärmepump		Spishäll och inbyggingsugn	HT	Elektrisk handdukstork
ST	Stadsåp	G	Garderob		Kapphylla	VL	Vindslucka

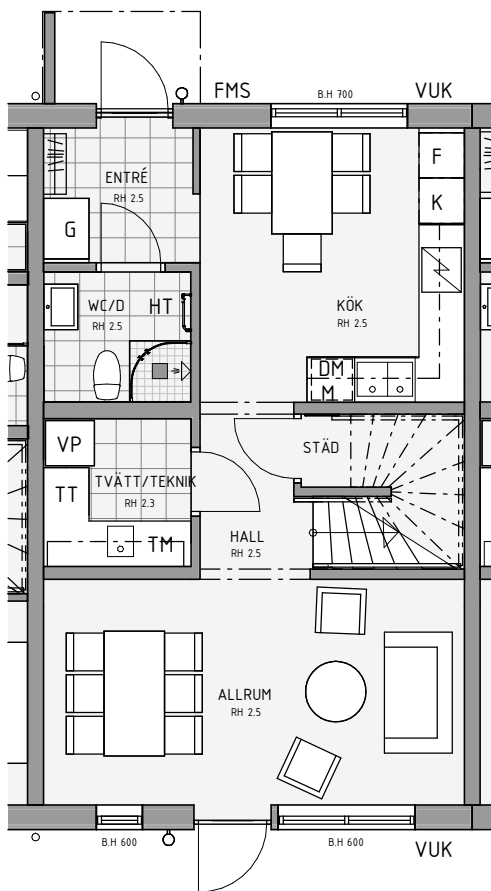

Bottenvåning

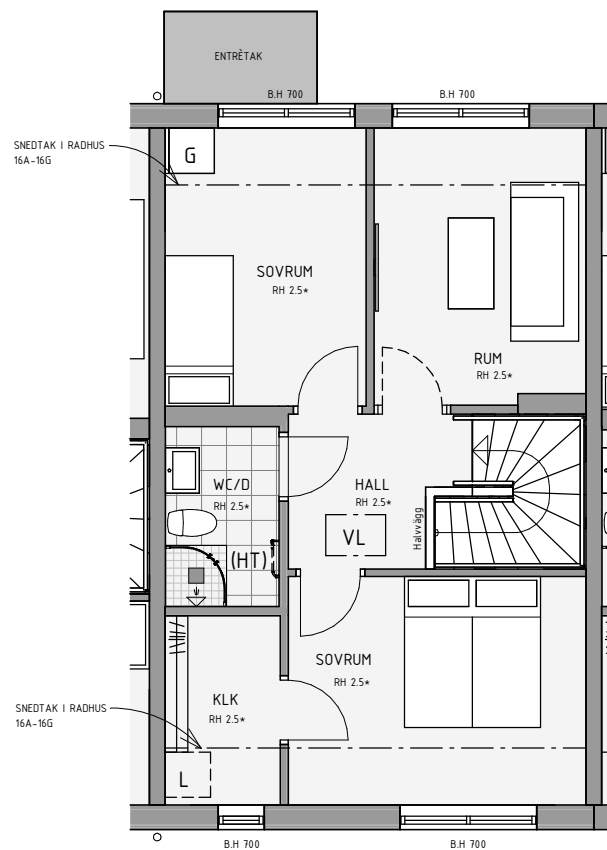

Övervåning

RH = Fri rumshöjd i meter

*2.4 gäller i radhus 16A-16G

B.H. = Bröstningshöjd i millimeter

(HT) = Förberett för elektrisk handdukstork

Avvikelse kan förekomma.
Rätt till ändringar förbehålles.

SKALA 1:100

